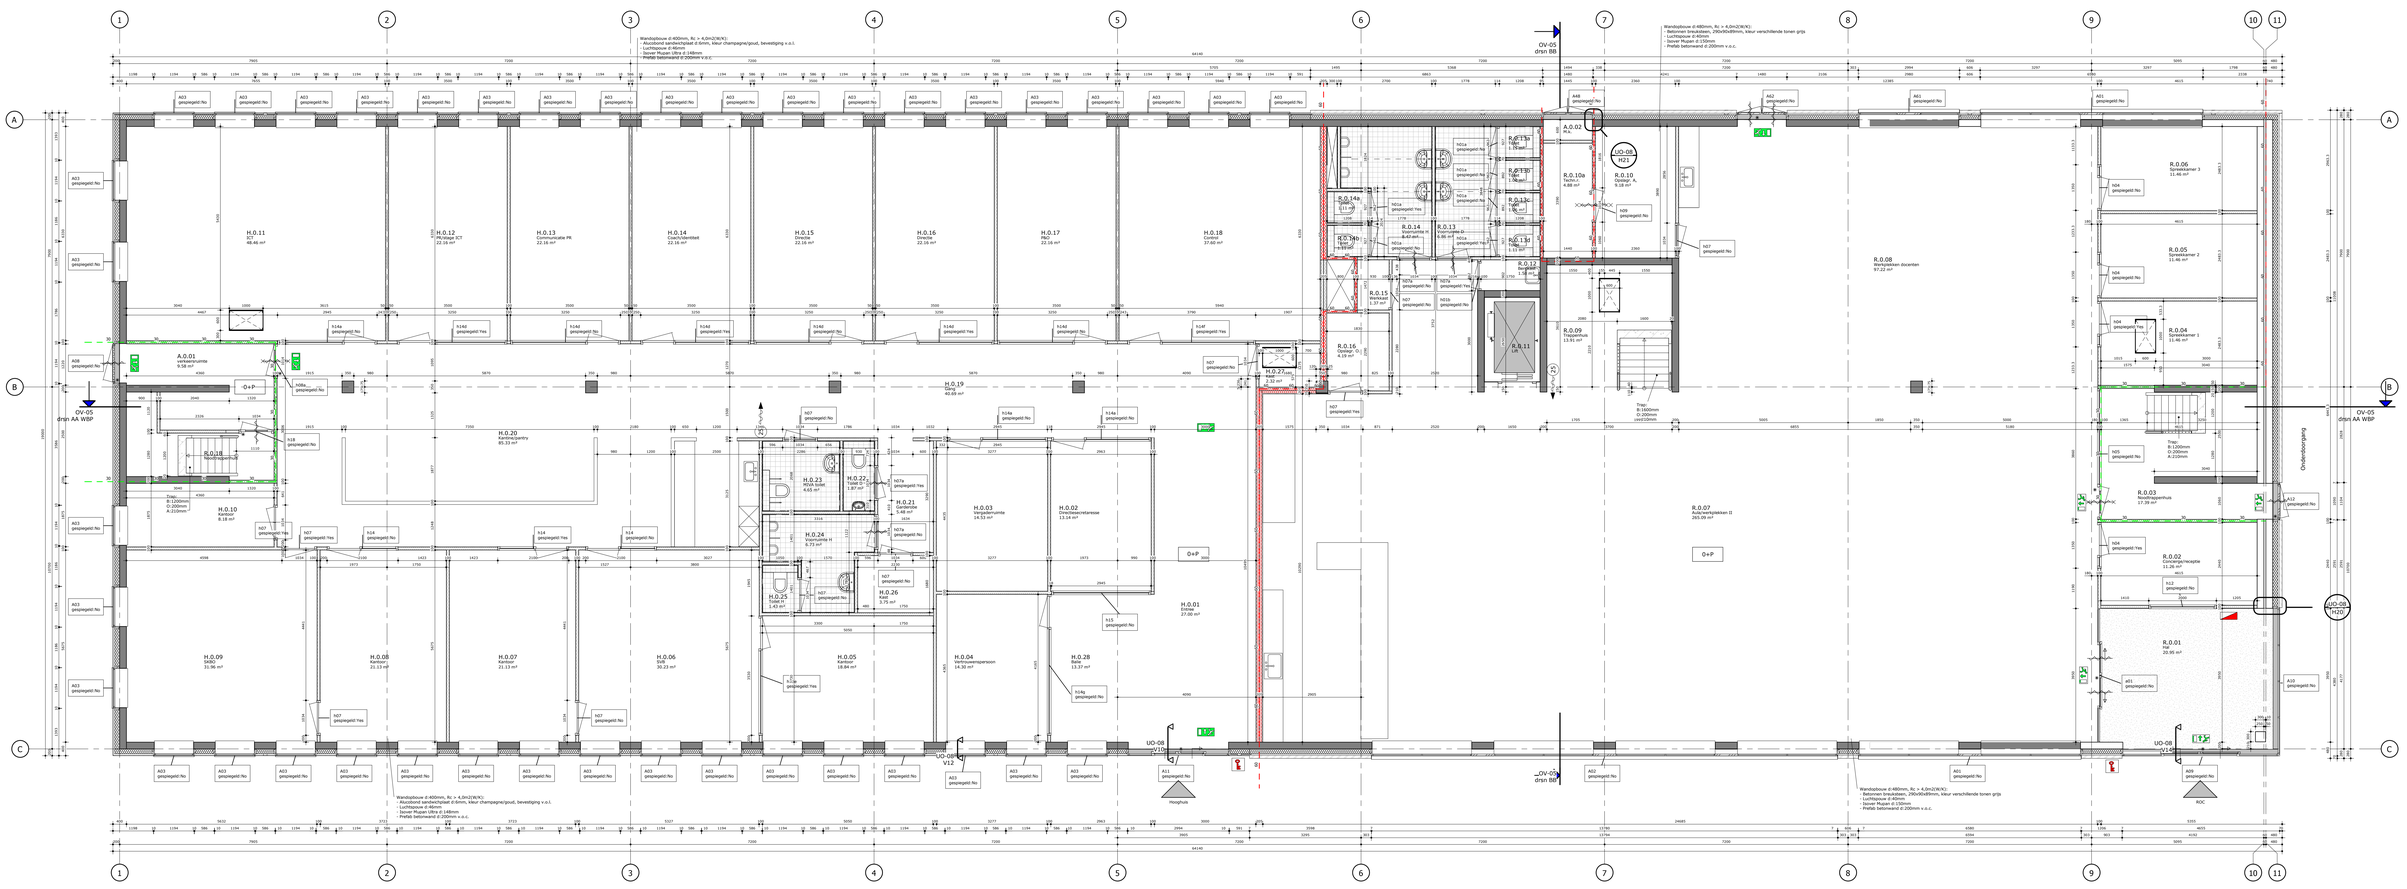

Plattegrond begane grond

S(00)02_Ruimtestaat begane grond								
Level	Gebruiker	Number	Name	Area	BB_gebruiksfunctie	BB_ruimtefuncties	verblijfsgebied	oppervlak verblijfsgebied
00_begane grond		0.0.02	Commerciele ruimte (casco)	462.89				0.00
1				462.89				0.00
				462.89				0.00
00_begane grond	Algemeen	A.0.02	M.v.	0.58	Overige gebruiksfunctie	Inetsernimte		
00_begane grond	Algemeen	A.0.01	Verkeersruimte	9.58	Overige gebruiksfunctie	Verkeersruimte		
00_begane grond	Algemeen	A.0.03	M.v.	11.02	Overige gebruiksfunctie	Inetsernimte		
3				11.02				0.00
				11.02				0.00
00_begane grond	Hotel	P.0.06	Noodtrappenhuis	10.88	Logiefunctie	Verkeersruimte		
00_begane grond	Hotel	P.0.04	Binnenhof	17.87	Overige gebruiksfunctie	Onbenoemde ruimte		
00_begane grond	Hotel	P.0.05	Trappenhuis	3.50	Logiefunctie	Verkeersruimte		
00_begane grond	Hotel	P.0.02	Trappenhuis	6.26	Logiefunctie	Verkeersruimte		
00_begane grond	Hotel	P.0.01	Lift	3.50	Logiefunctie	Riksos/liftschacht		
00_begane grond	Hotel	P.0.05	Techn. r.	2.53	Overige gebruiksfunctie	Technische ruimte		
6				47.36				0.00
				47.36				0.00
00_begane grond	Kantoor	H.0.01	Entree	27.00	Kantoorfunctie	Verkeersruimte		
00_begane grond	Kantoor	H.0.19	Galerij	40.09	Kantoorfunctie	Verkeersruimte		
00_begane grond	Kantoor	H.0.21	Gardetobe	1.48	Kantoorfunctie	Verkeersruimte		
00_begane grond	Kantoor	H.0.24	Toilet D	6.73	Kantoorfunctie	Toiletruimte		
00_begane grond	Kantoor	H.0.25	Toilet H	1.43	Kantoorfunctie	Toiletruimte		
00_begane grond	Kantoor	H.0.27	Kast	2.32	Overige gebruiksfunctie	Onbenoemde ruimte		
00_begane grond	Kantoor	H.0.26	Kast	5.75	Overige gebruiksfunctie	Onbenoemde ruimte		
00_begane grond	Kantoor	H.0.23	Mlink toilet	4.65	Kantoorfunctie	Toiletruimte		
10				95.65				0.00
00_begane grond	Kantoor	H.0.02	Vergaderterrasse	13.14	Kantoorfunctie	Verblijfsruimte	VG2	13.14
00_begane grond	Kantoor	H.0.04	Vierkuswerkperson	14.30	Kantoorfunctie	Verblijfsruimte	VG2	14.30
00_begane grond	Kantoor	H.0.05	Kantoor	18.84	Kantoorfunctie	Verblijfsruimte	VG2	18.84
00_begane grond	Kantoor	H.0.06	SVB	30.23	Kantoorfunctie	Verblijfsruimte	VG2	30.23
00_begane grond	Kantoor	H.0.07	Kantoor	21.13	Kantoorfunctie	Verblijfsruimte	VG2	21.13
00_begane grond	Kantoor	H.0.08	Kantoor	21.13	Kantoorfunctie	Verblijfsruimte	VG2	21.13
00_begane grond	Kantoor	H.0.09	SKBO	31.96	Kantoorfunctie	Verblijfsruimte	VG2	31.96
00_begane grond	Kantoor	H.0.10	Kantoor	9.18	Kantoorfunctie	Verblijfsruimte	VG2	9.18
00_begane grond	Kantoor	H.0.28	Balie	13.37	Kantoorfunctie	Verblijfsruimte	VG2	13.37
11				172.27				172.27
00_begane grond	Kantoor	H.0.03	Verpaderruimte	14.53	Bijeenkomstfunctie	Verblijfsruimte	VG3	14.53
				14.53				14.53
00_begane grond	Kantoor	H.0.20	Kantine/pantry	85.33	Bijeenkomstfunctie	Verblijfsruimte	VG4	85.33
				85.33				85.33
00_begane grond	Kantoor	H.0.11	ICT	48.46	Kantoorfunctie	Verblijfsruimte	VG5	48.46
00_begane grond	Kantoor	H.0.12	PR/stage ICT	22.16	Kantoorfunctie	Verblijfsruimte	VG5	22.16
00_begane grond	Kantoor	H.0.13	Communicatie PR	22.16	Kantoorfunctie	Verblijfsruimte	VG5	22.16
00_begane grond	Kantoor	H.0.14	Coach/clientbad	22.16	Kantoorfunctie	Verblijfsruimte	VG5	22.16
00_begane grond	Kantoor	H.0.15	Directie	22.16	Kantoorfunctie	Verblijfsruimte	VG5	22.16
00_begane grond	Kantoor	H.0.16	Directie	22.16	Kantoorfunctie	Verblijfsruimte	VG5	22.16

S(00)02_Ruimtestaat begane grond								
Level	Gebruiker	Number	Name	Area	BB_gebruiksfunctie	BB_ruimtefuncties	verblijfsgebied	oppervlak verblijfsgebied
00_begane grond	Kantoor	H.0.17	P&O	22.16	Kantoorfunctie	Verblijfsruimte	VG5	22.16
00_begane grond	Kantoor	H.0.18	Control	37.60	Kantoorfunctie	Verblijfsruimte	VG5	37.60
28				218.99				218.99
				585.05				491.13
00_begane grond	School	R.0.16	Opslag - G	4.19	Overige gebruiksfunctie	Onbenoemde ruimte		
00_begane grond	School	R.0.01	Hal	20.95	Onderwijsfunctie	Verkeersruimte		
00_begane grond	School	R.0.03	Noodtrappenhuis	17.39	Onderwijsfunctie	Verkeersruimte		
00_begane grond	School	R.0.09	Trappenhuis	13.91	Onderwijsfunctie	Verkeersruimte		
00_begane grond	School	R.0.11	Lift	4.62	Onderwijsfunctie	Riksos/liftschacht		
00_begane grond	School	R.0.15	Werkkast	1.37	Overige gebruiksfunctie	Onbenoemde ruimte		
00_begane grond	School	R.0.12	Bergkast	1.30	Overige gebruiksfunctie	Onbenoemde ruimte		
00_begane grond	School	R.0.13	Toilet mindervalide D	1.19	Onderwijsfunctie	Toiletruimte		
00_begane grond	School	R.0.14	Voorruimte H	6.42	Onderwijsfunctie	Toiletruimte		
00_begane grond	School	R.0.14a	Toilet	1.11	Onderwijsfunctie	Toiletruimte		
00_begane grond	School	R.0.14b	Toilet	1.11	Onderwijsfunctie	Toiletruimte		0.00
00_begane grond	School	R.0.13a	Toilet	1.11	Onderwijsfunctie	Toiletruimte		
00_begane grond	School	R.0.13b	Toilet	1.11	Onderwijsfunctie	Toiletruimte		
00_begane grond	School	R.0.13c	Toilet	1.06	Onderwijsfunctie	Toiletruimte		
00_begane grond	School	R.0.13d	Toilet	1.11	Onderwijsfunctie	Toiletruimte		
00_begane grond	School	R.0.10	Opslage - A.	9.18	Overige gebruiksfunctie	Onbenoemde ruimte		
00_begane grond	School	R.0.18	Noodtrappenhuis	6.81	Onderwijsfunctie	Verkeersruimte		
00_begane grond	School	R.0.10a	Techn.r.	4.88	Overige gebruiksfunctie	Technische ruimte		
00_begane grond	School	R.0.08	Werkplekken docenten	97.22				0.00
20				207.04				0.00
00_begane grond	School	R.0.02	Conciërge/receptie	11.26	Bijeenkomstfunctie	Verblijfsruimte	VG6	11.26
00_begane grond	School	R.0.04	Spreekkamer 1	11.46	Bijeenkomstfunctie	Verblijfsruimte	VG6	11.46
00_begane grond	School	R.0.05	Spreekkamer 2	11.46	Bijeenkomstfunctie	Verblijfsruimte	VG6	11.46
00_begane grond	School	R.0.07	Huis vergaderen II	265.09	Bijeenkomstfunctie	Verblijfsruimte	VG6	265.09
00_begane grond	School	R.0.06	Spreekkamer 3	11.46	Bijeenkomstfunctie	Verblijfsruimte	VG6	11.46
24				310.74				310.74
				514.72				310.74
00_begane grond	Voorzieningen	C.0.03	Kiosk	4.29	Overige gebruiksfunctie	Winkelruimte		0.00
1				4.29				0.00
00_begane grond	Voorzieningen	C.0.01	Commerciële ruimte (casco)	603.40	Kantoor/winkelfunctie	Verblijfsruimte	VG1	603.40
2				603.40				603.40
				607.69				603.40

RENVOOI

Algemeen

Bouwbesluit 2012 van toepassing

Warmteweerstand uitwendige scheidingsconstructie, v.o.b.o.:
- gevels > 4,5 m2/(K/W)
- gevels > 4,0 m2/(K/W)
- dak > 5,0 m2/(K/W)
- vloer op grond > 3,5 m2/(K/W)

Voor ramen, deuren, kozijnen en andere daarmee gelijk te stellen constructie- onderdelen geldt een maximale warmtedoorgangscoefficiënt van 1,45 W/m2K(WBP) en 1,65 W/m2K(OP), v.o.b.o.

Zonwerende beglazing ter plaatse van gevels hotel

Veiligheidsbeglazing c.f. NEN 3569

Doorvoeropeningen van fundering, bouwmuren, vloeren, balken, kolommen en spanten c.f. tekeningen en berekeningen constructeur/avarancist.

Dilataties, noodsteunvloeren en stabiliteitsvoorzieningen c.f. opgaaf constructeur

Gebouwdelete c.f. rapportage bouwfysisch adviseur

Hemelwaterafvoerinstallatie (HWA) c.f. NEN3215 en tekeningen en berekeningen installateur

Vulhoeveelheidsvoorschrijving (VHA) c.f. NEN3215 en tekeningen en berekeningen installateur

Gehele ventilatie en luchtbehandeling c.f. tekeningen en berekeningen installateur

Warmteterugwinning c.f. tekeningen en berekeningen installateur

Wateropname schoolspreeuwtoilette sombere ruimte c.f. NEN2778

Drink- en warmwatervoorziening c.f. NEN1006

Voorziening voor elektriciteit c.f. NEN/IEC 61936-1 en NEN-EN 50522

Voorziening voor gas c.f. NEN3178, NEN-EN 1500-1 en NEN 2768

Vloer- en trapafwerking c.f. B.B. afdeling 2.3

Rapportage

Zie rapportage ZKL TCO1401#001 d.d. 26-05-2014 voor:
- daglichttoetsing
- geluidwering gevel
- energieconcept: EPC
- brandveiligheid

Metselwerk

ROC (WBP):
- Betonnen breukstenen 290x90x89 (bxdxh), wildverband
- Kleur rood, verspeend 10% antraciet en 10% lichtgrijs, voegwerk: ?
- Lagenmaat 100mm, start lagenmaat 0+?

Plint (OP):
- Betonnen waalformsteen 210x100x50 (bxdxh), wildverband
- Kleur iris 90% antraciet en 10% lichtgrijs, voegwerk?
- Lagenmaat 60mm, start lagenmaat 20-P

Hoogbus (WBP):
- Betonnen waalformsteen 210x100x50 (bxdxh), wildverband
- Kleur rood, voegwerk ?
- Lagenmaat 60mm, start lagenmaat 20-P

Brandveiligheid

Brandweerdienst hoofdtoegangsroute 60 minuten, c.f. opgaaf constructeur

Brandcompartimentering en ontruiming c.f. rapportage bouwfysisch adviseur

Brand- en rookwerendheering c.f. rapportage bouwfysisch adviseur

Rateliekering vluchtroutes c.f. B.B. afdeling 2.9, NEN-EN 13501-1 en rapportage bouwfysisch adviseur

Gehele brandbeveiligingsinstallatie c.f. tekeningen en berekeningen installateur

25 — brandcompartiment 25m-3/4'-6mm c.f. NEN-EN 671

brandmeldpaneel; onderdeel van ontruimingsinstallatie c.f. het gestelde in NEN 2575

transparantverlichting veiligheidsbestraterng c.f. NEN 6088, route rechtdoor of naar beneden

sleutelkluis

30 — 30 brandscheiding, WBDBO 30minuten

60 — 60 brandscheiding, WBDBO 60minuten

deur/raam, WBDBO 30minuten

deur/raam, WBDBO 60minuten

deur, zonder losse hulpmiddelen te openen

deur, oelfuitland

Afkortingen

v.o.i.	volgens opgave leverancier
v.o.b.o.	volgens opgave bouwfysisch adviseur
v.o.c.	volgens opgave constructeur
v.o.i.	volgens opgave installateur
o.a.	open stootvoeg
n.o.	noodoverdorft
B.B.	bouwbesluit

3D begane grond

Opdrachtgever: Park & People CV

Architect: KCAP Architects&Planners
Kanaleneiland 12
3524 PA Utrecht
Contact: Tim
T: 0612 438645
E mail: t.de@kcap.eu.nl

Rietstraat 27
3603 HA Maarssen
Contact: Nico
T: 0115 790300
E mail: nico@wolfbos.nu

Project: Wellbeing & Central Plaza te Oss

H&R Bouwbedrijf Bouwcombinatie Nijmegen

Castellostraat 115
6512 EZ Nijmegen
T 024 3603600
F 024 3603636
E info@hr-bm.nl

Onderwerp: Plattegrond
- Begane grond WBP

Datum: d.d. 22-08-2014
Tekenaar: E.R.
Schaal: 1 : 50
Formaat: A0 verkleind
Fase: Uitvoering

Gewijzigd 7: d.d. 19-09-2014
Gewijzigd 6: -
Gewijzigd 5: -
Gewijzigd 4: -
Status: Concept

Projectnr.: 1401
Tek. nr.: UO-01a