




ZUAANZICHT HOOFDTRAP (SCHAAL 1:20)

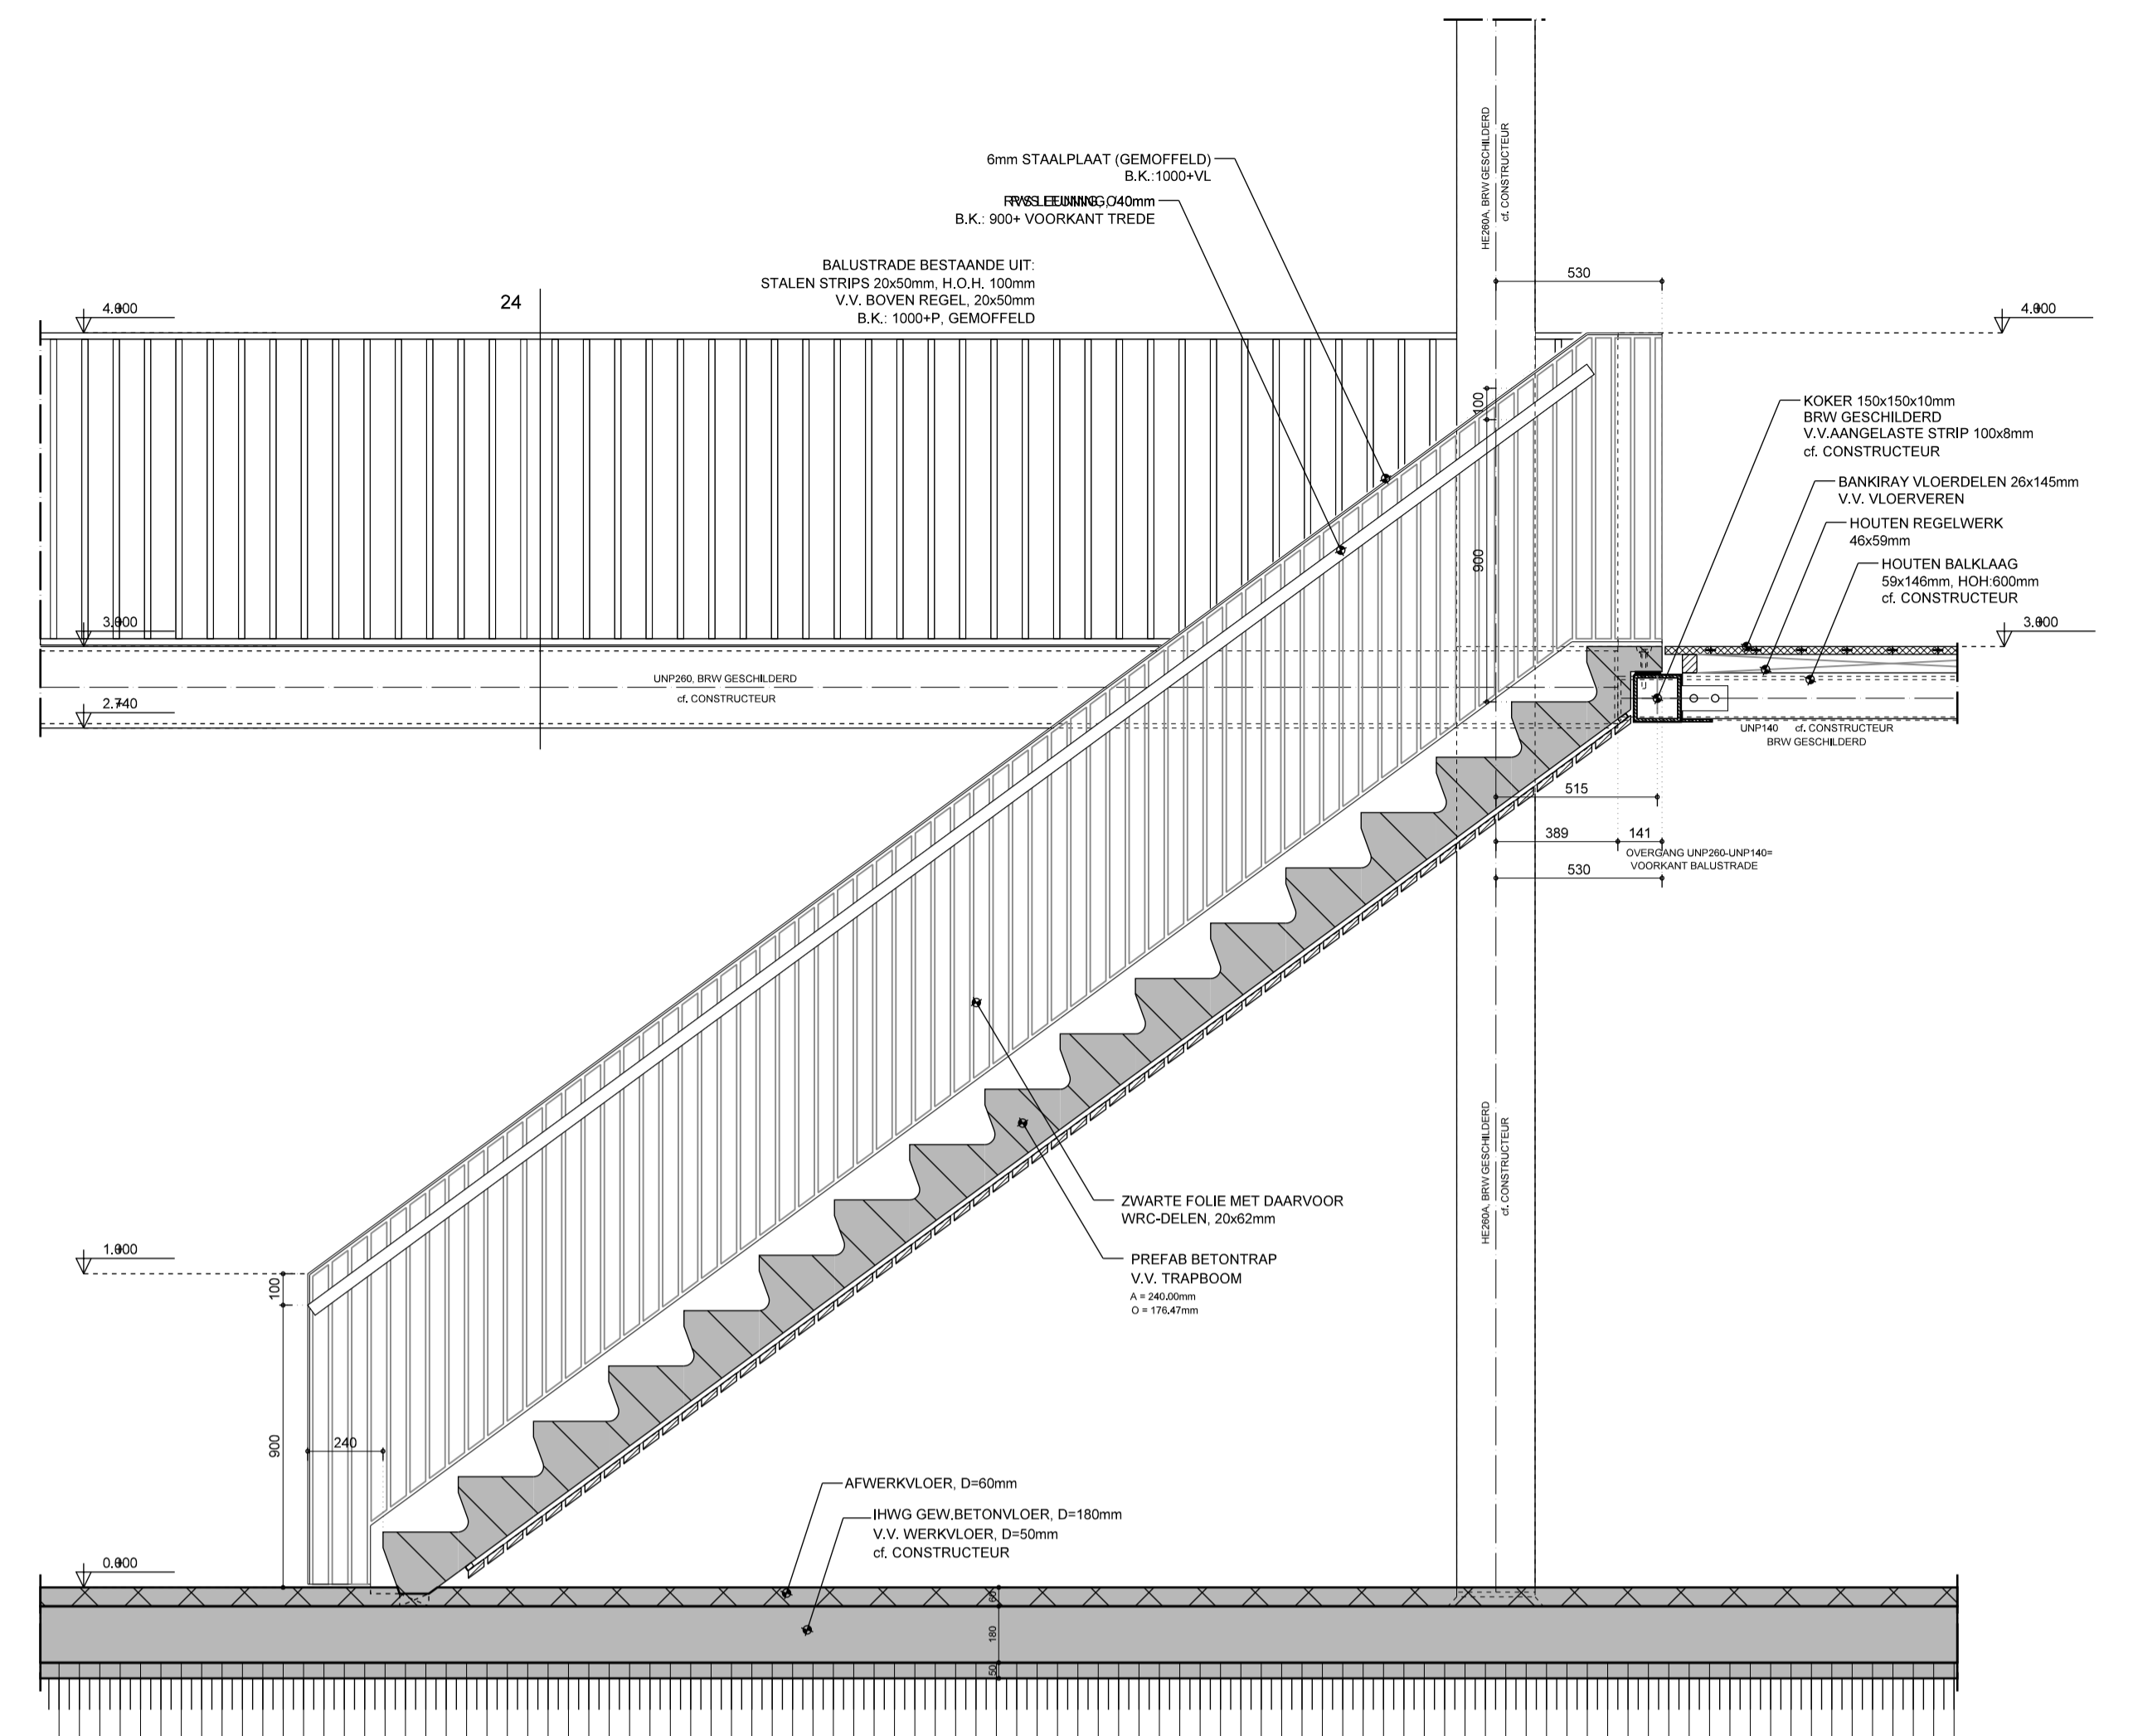

LANGSDOORSNEDENDE HOOFDTRAP (SCHAAL 1:20)

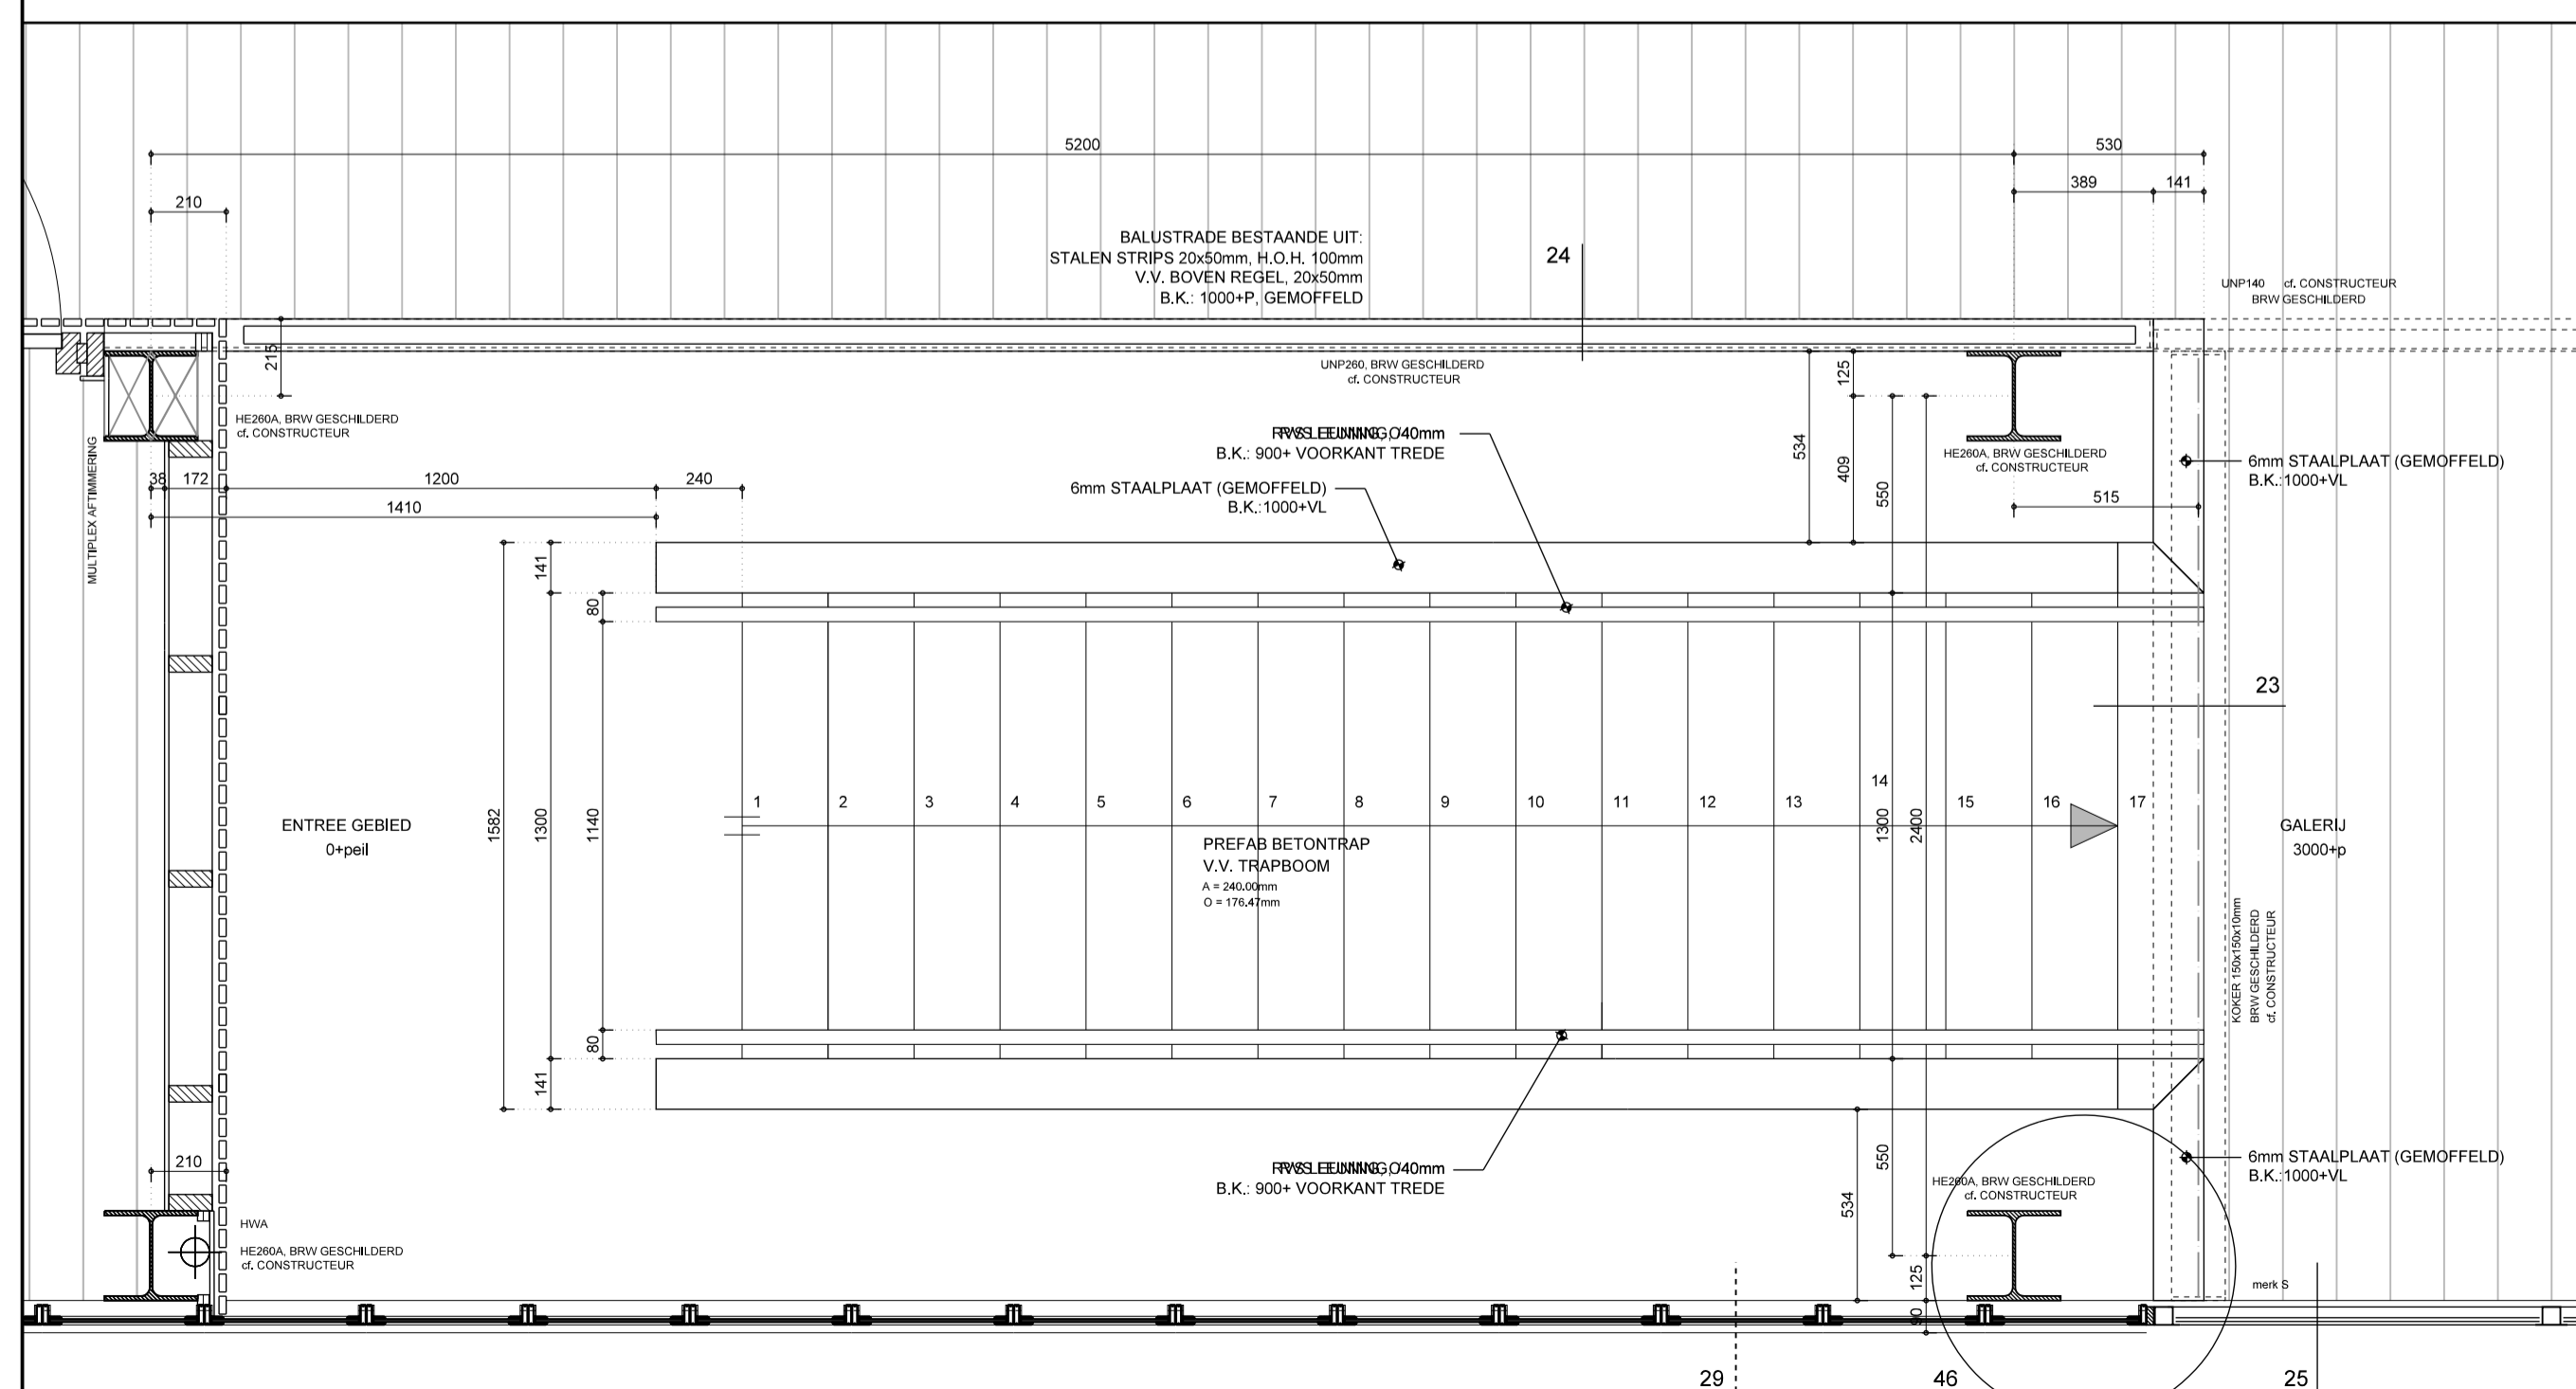

BOVENAANZICHT HOOFDTRAP (SCHAAL 1:20)

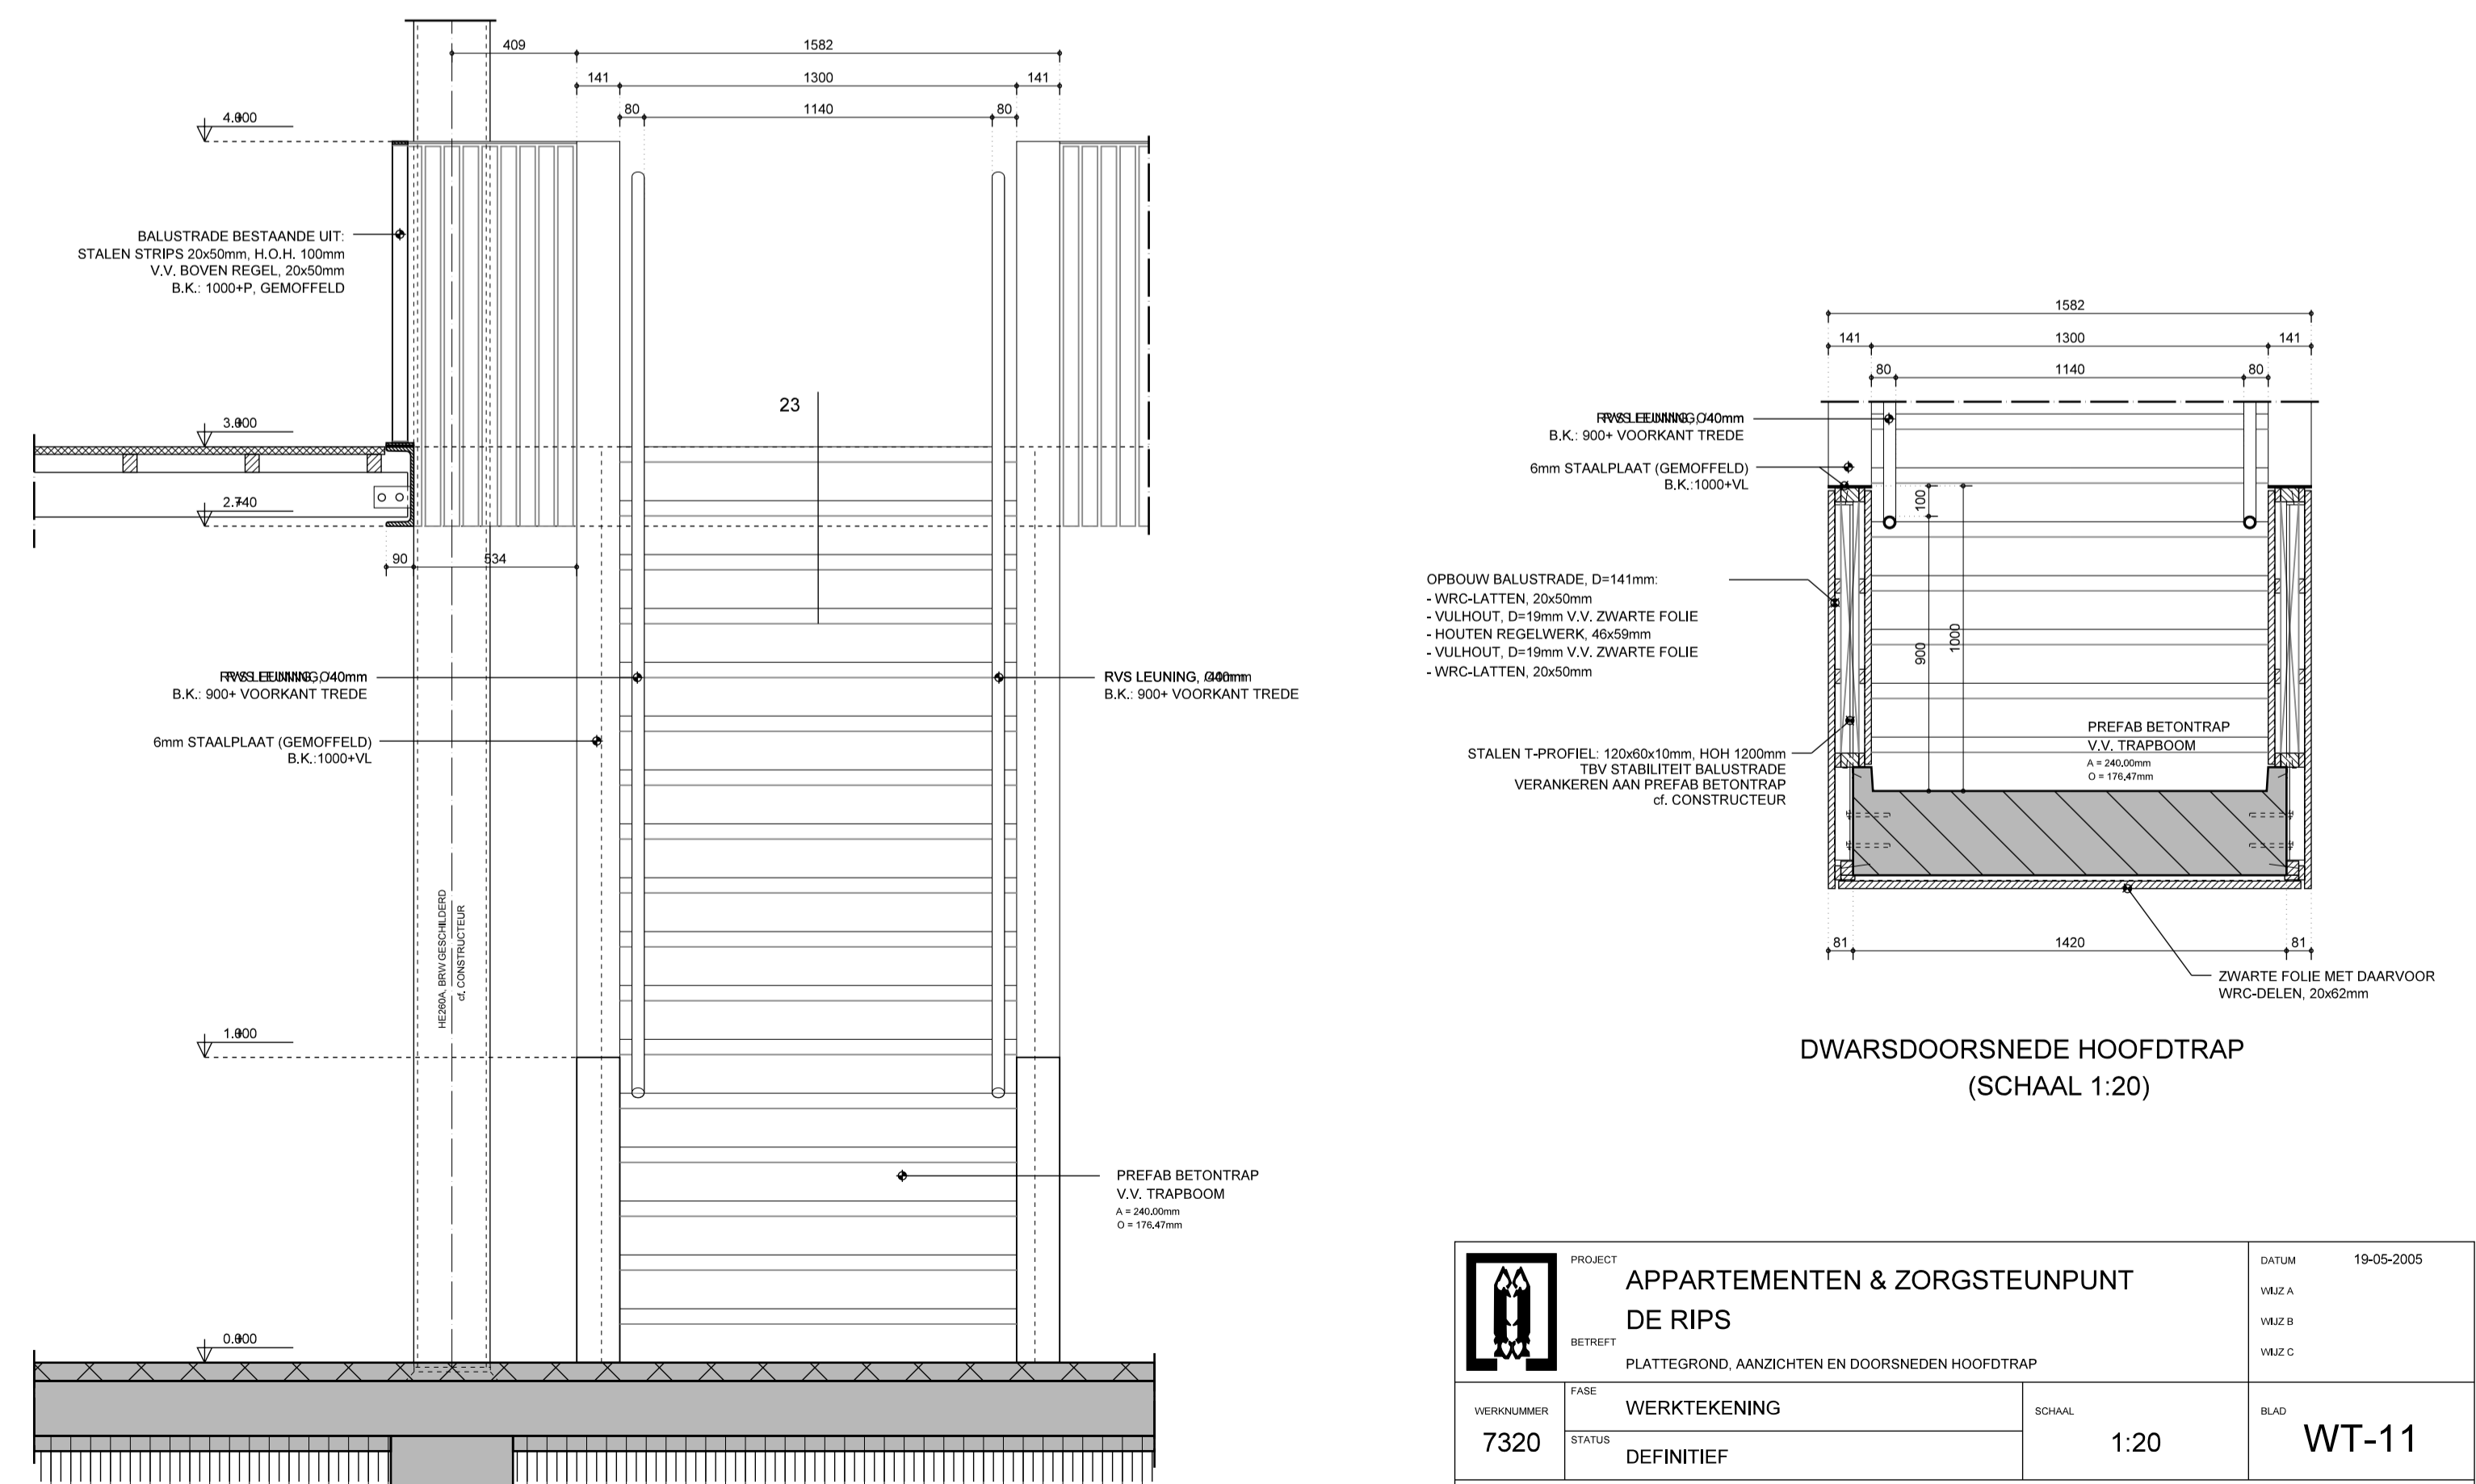

DWARSDOORSNEDENDE HOOFDTRAP (SCHAAL 1:20)

BOVENAANZICHT HOOFDTRAP (SCHAAL 1:20)

| | | | | |
|---|---------|-------------------------------|------------|------------|
| | PROJECT | APPARTEMENTEN & ZORGSTEUNPUNT | DATUM | 19-05-2005 |
| | BETREFF | DE RIPS | | |
| | FASE | WERKTEKENING | SCHAAL | 1:20 |
| VERNUMMER | 7320 | STATUS | DEFINITIEF | BLAD |
| | | | | WT-11 |
| ARCHITECTENBUREAU DE TWEE SNOEKEN POSTELSTRAAT 49 POSTBUS 659 5201 AR 'S-HERTOGENBOSCH TELEFOON 073 6140407 FAX 073 6146622 E-MAIL ARCHITECT@TWEESNOEKEN.NL WWW.TWEESNOEKEN.NL | | | | |