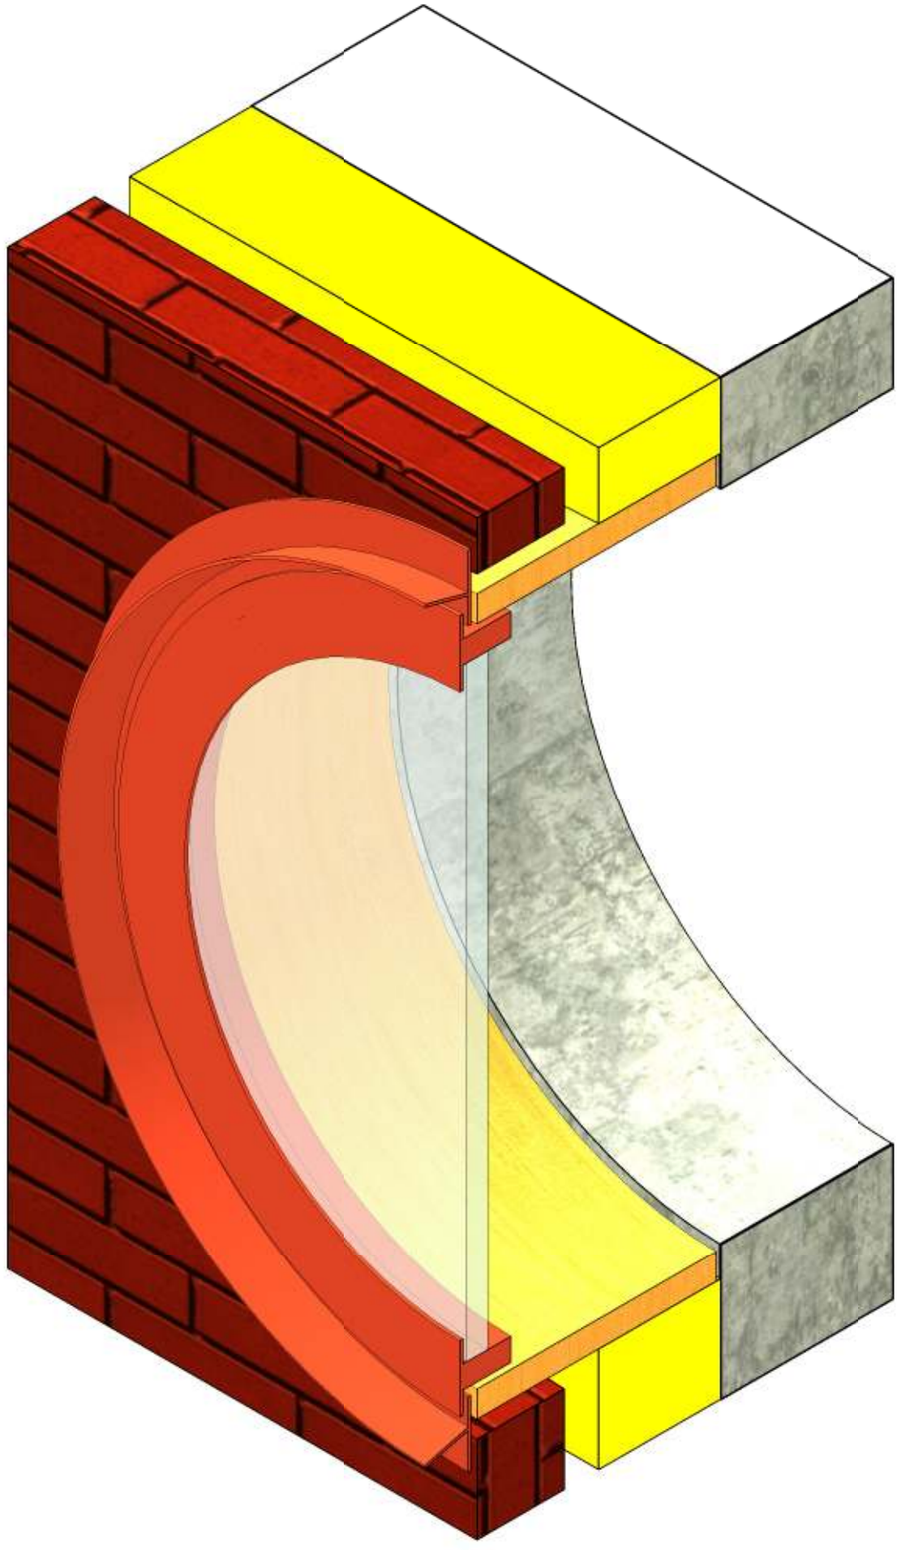

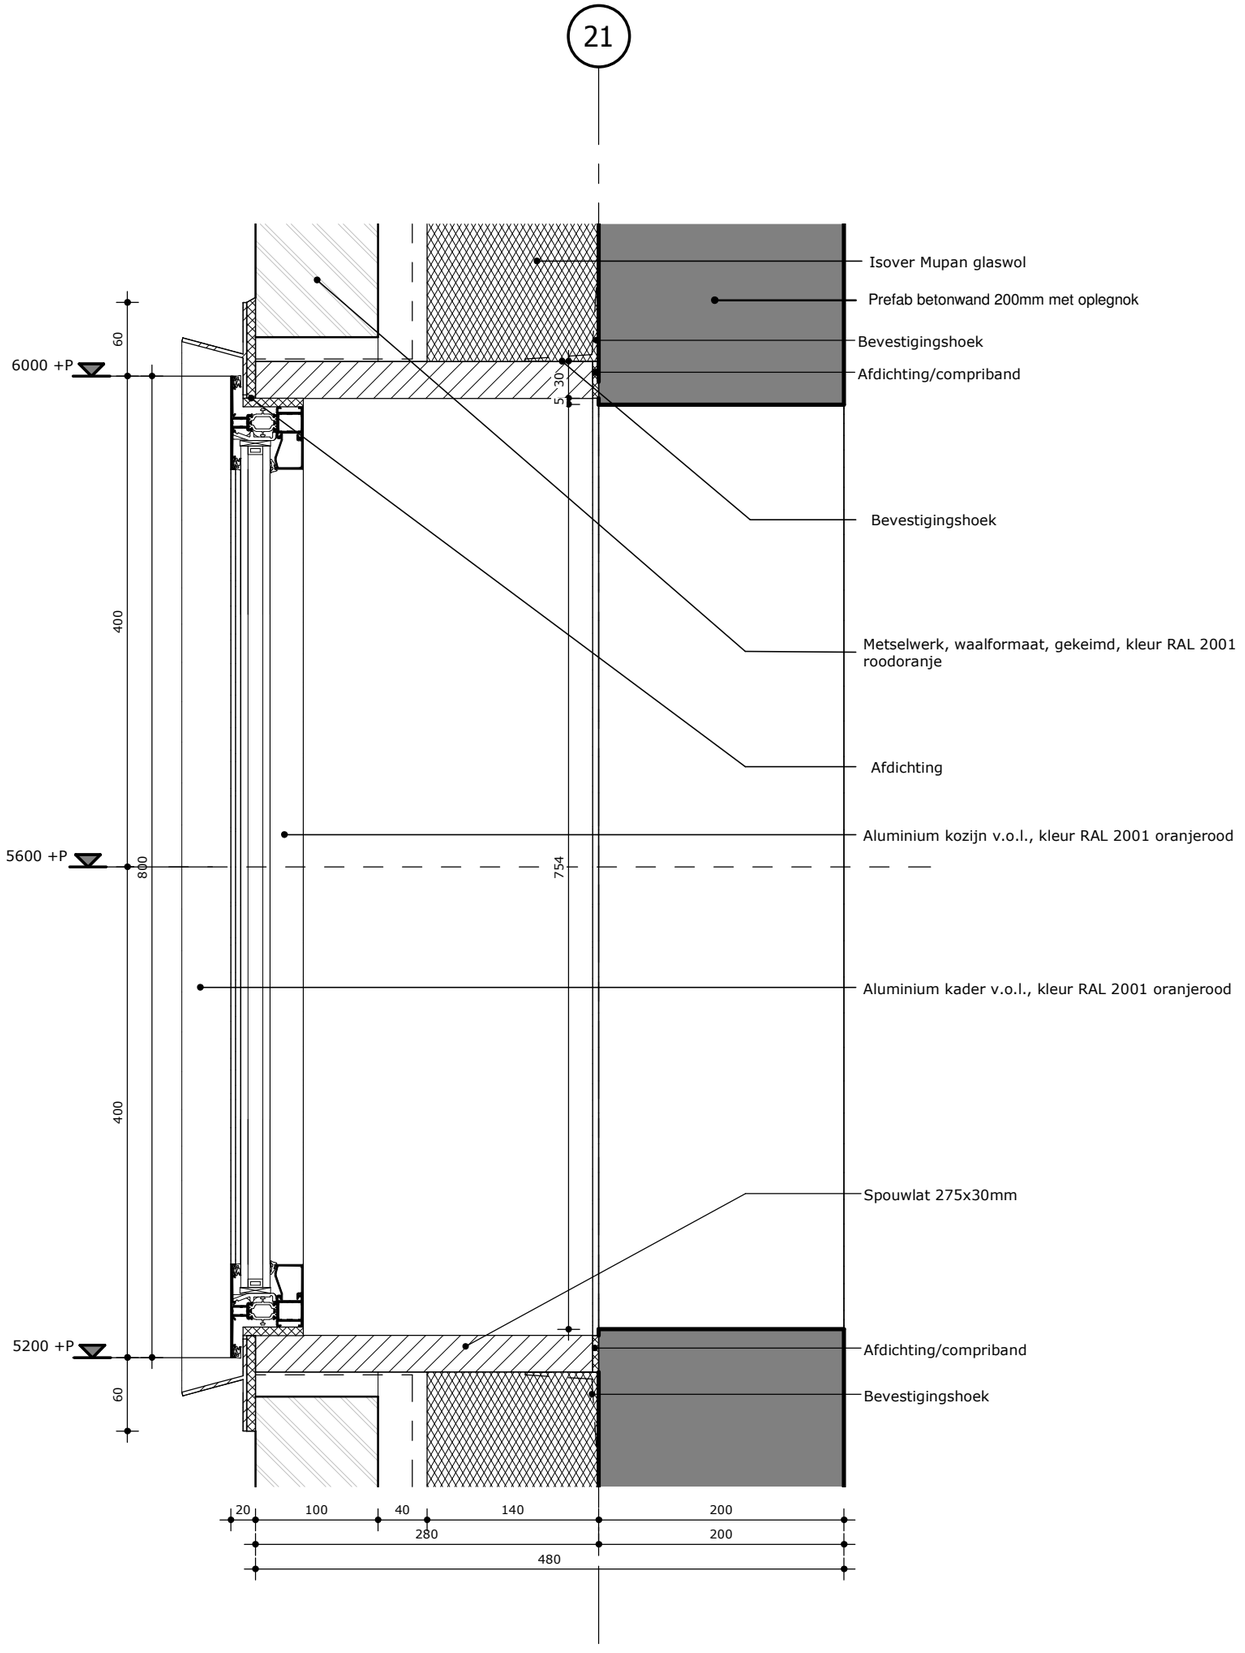
21
Isover Mupan glaswol
Prefab betonwand 200mm met oplegnok
Bevestigingshoek
Afdichting/compriband
Bevestigingshoek
Metselwerk, waalformaat, gekeimd, kleur RAL 2001 roodoranje
Afdichting
Aluminium kozijn v.o.l., kleur RAL 2001 oranjerood
Aluminium kader v.o.l., kleur RAL 2001 oranjerood
Spouwlat 275x30mm
Afdichting/compriband
Bevestigingshoek
6000 +P
5600 +P
5200 +P
60
400
800
400
60
30
754
20
100
40
140
200
280
200
480