




Doorsnede AA

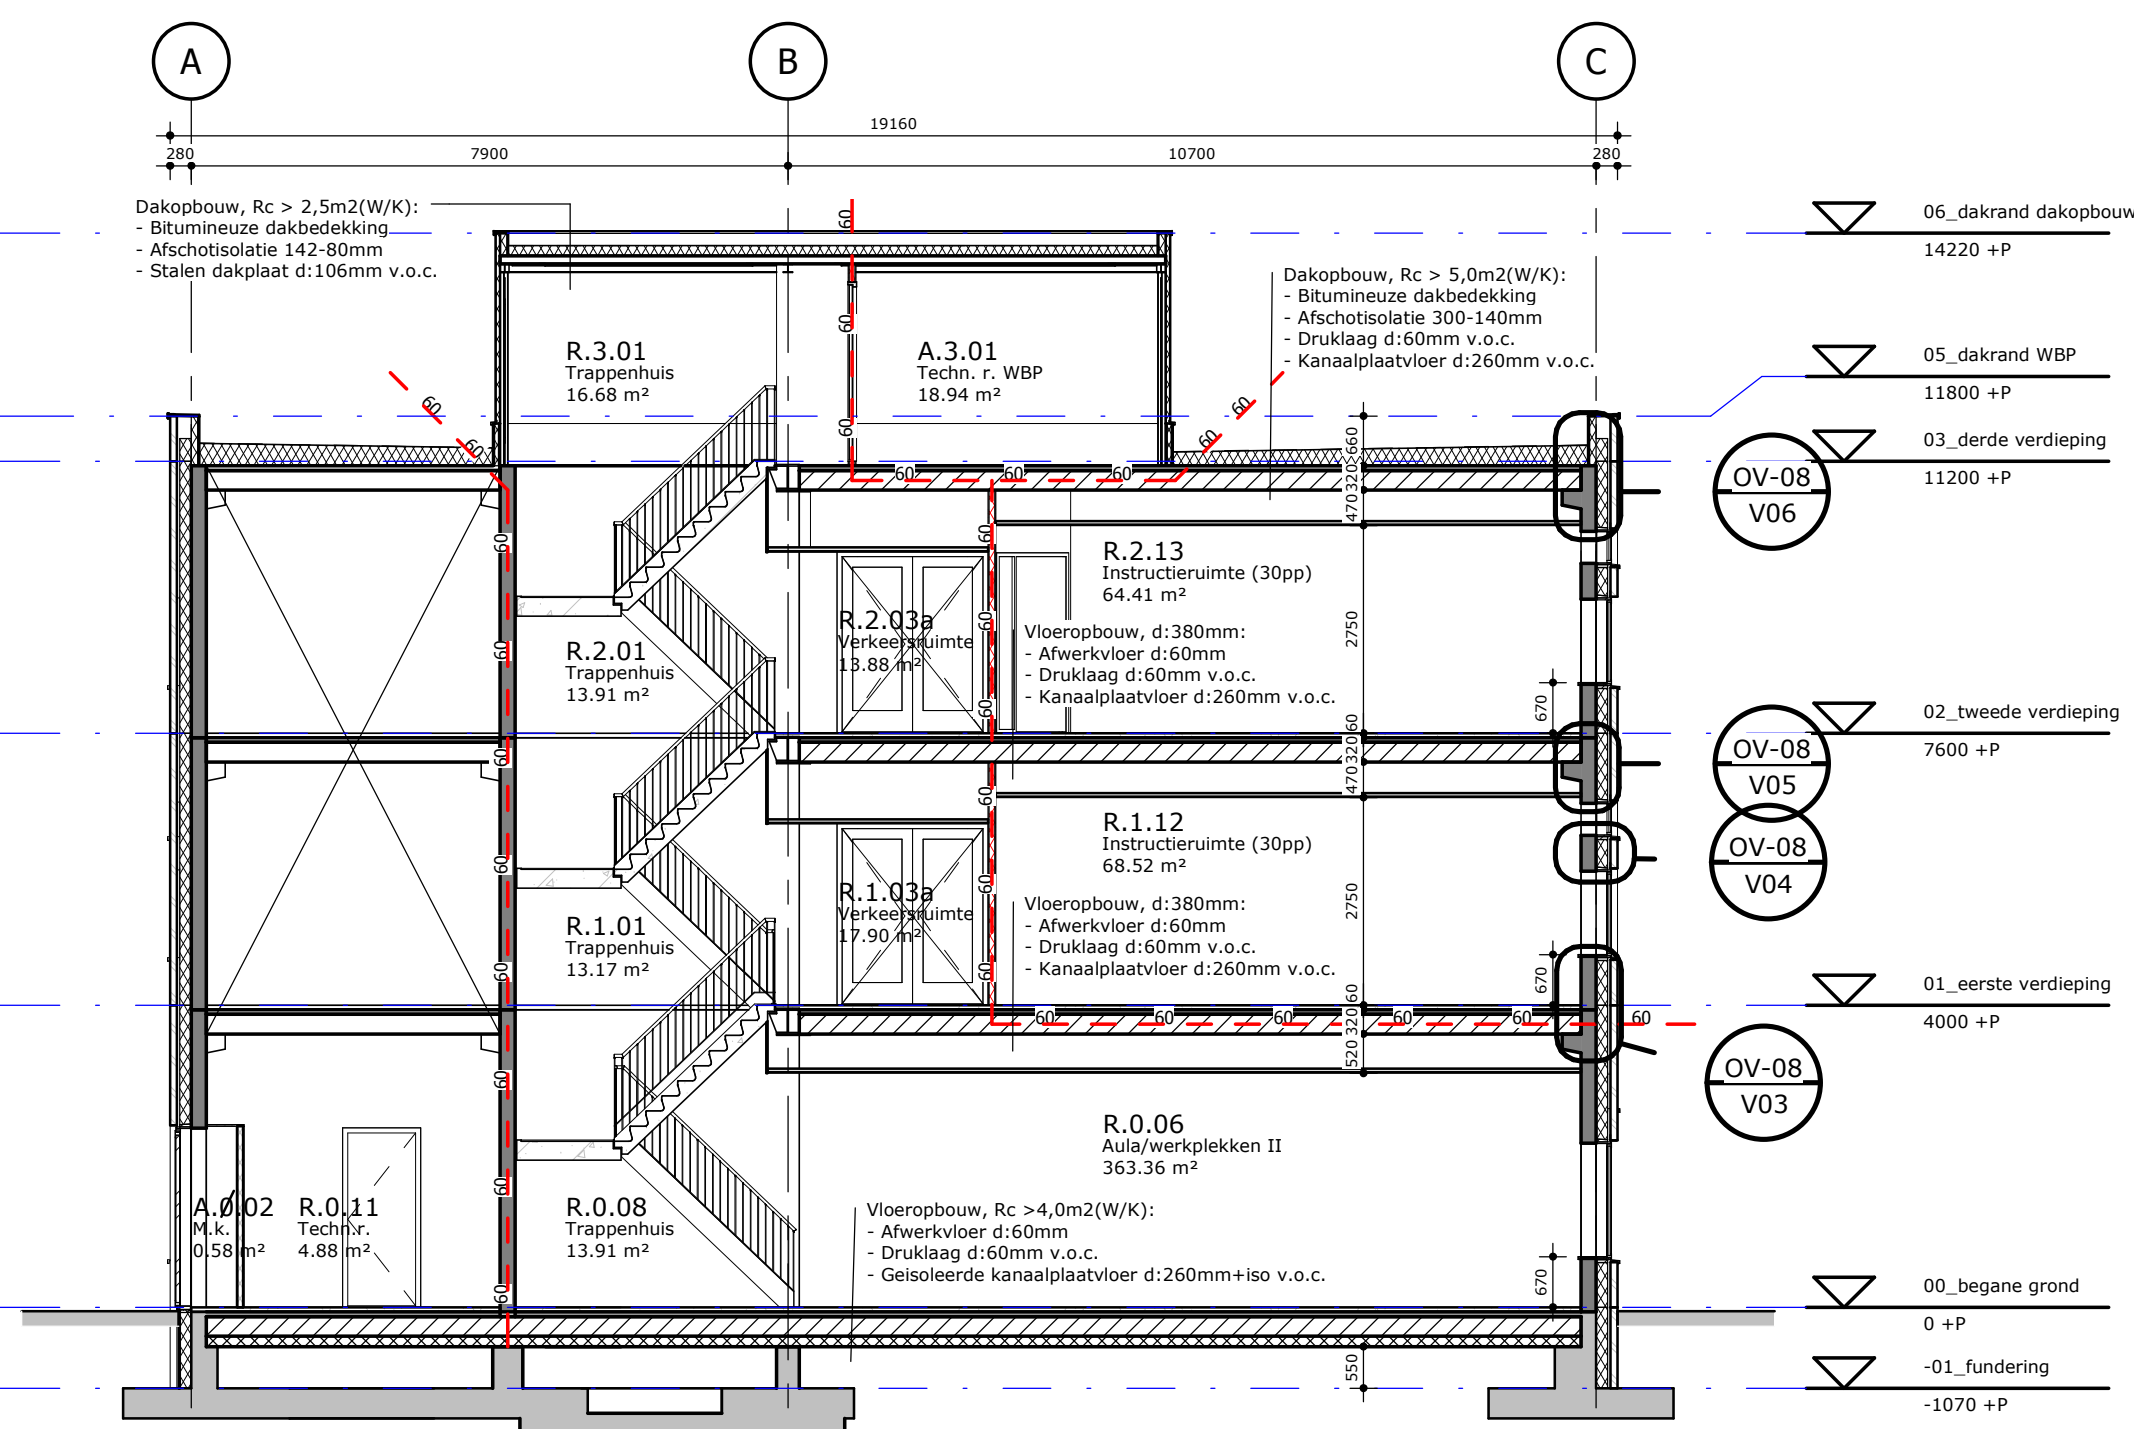

Doorsnede BB

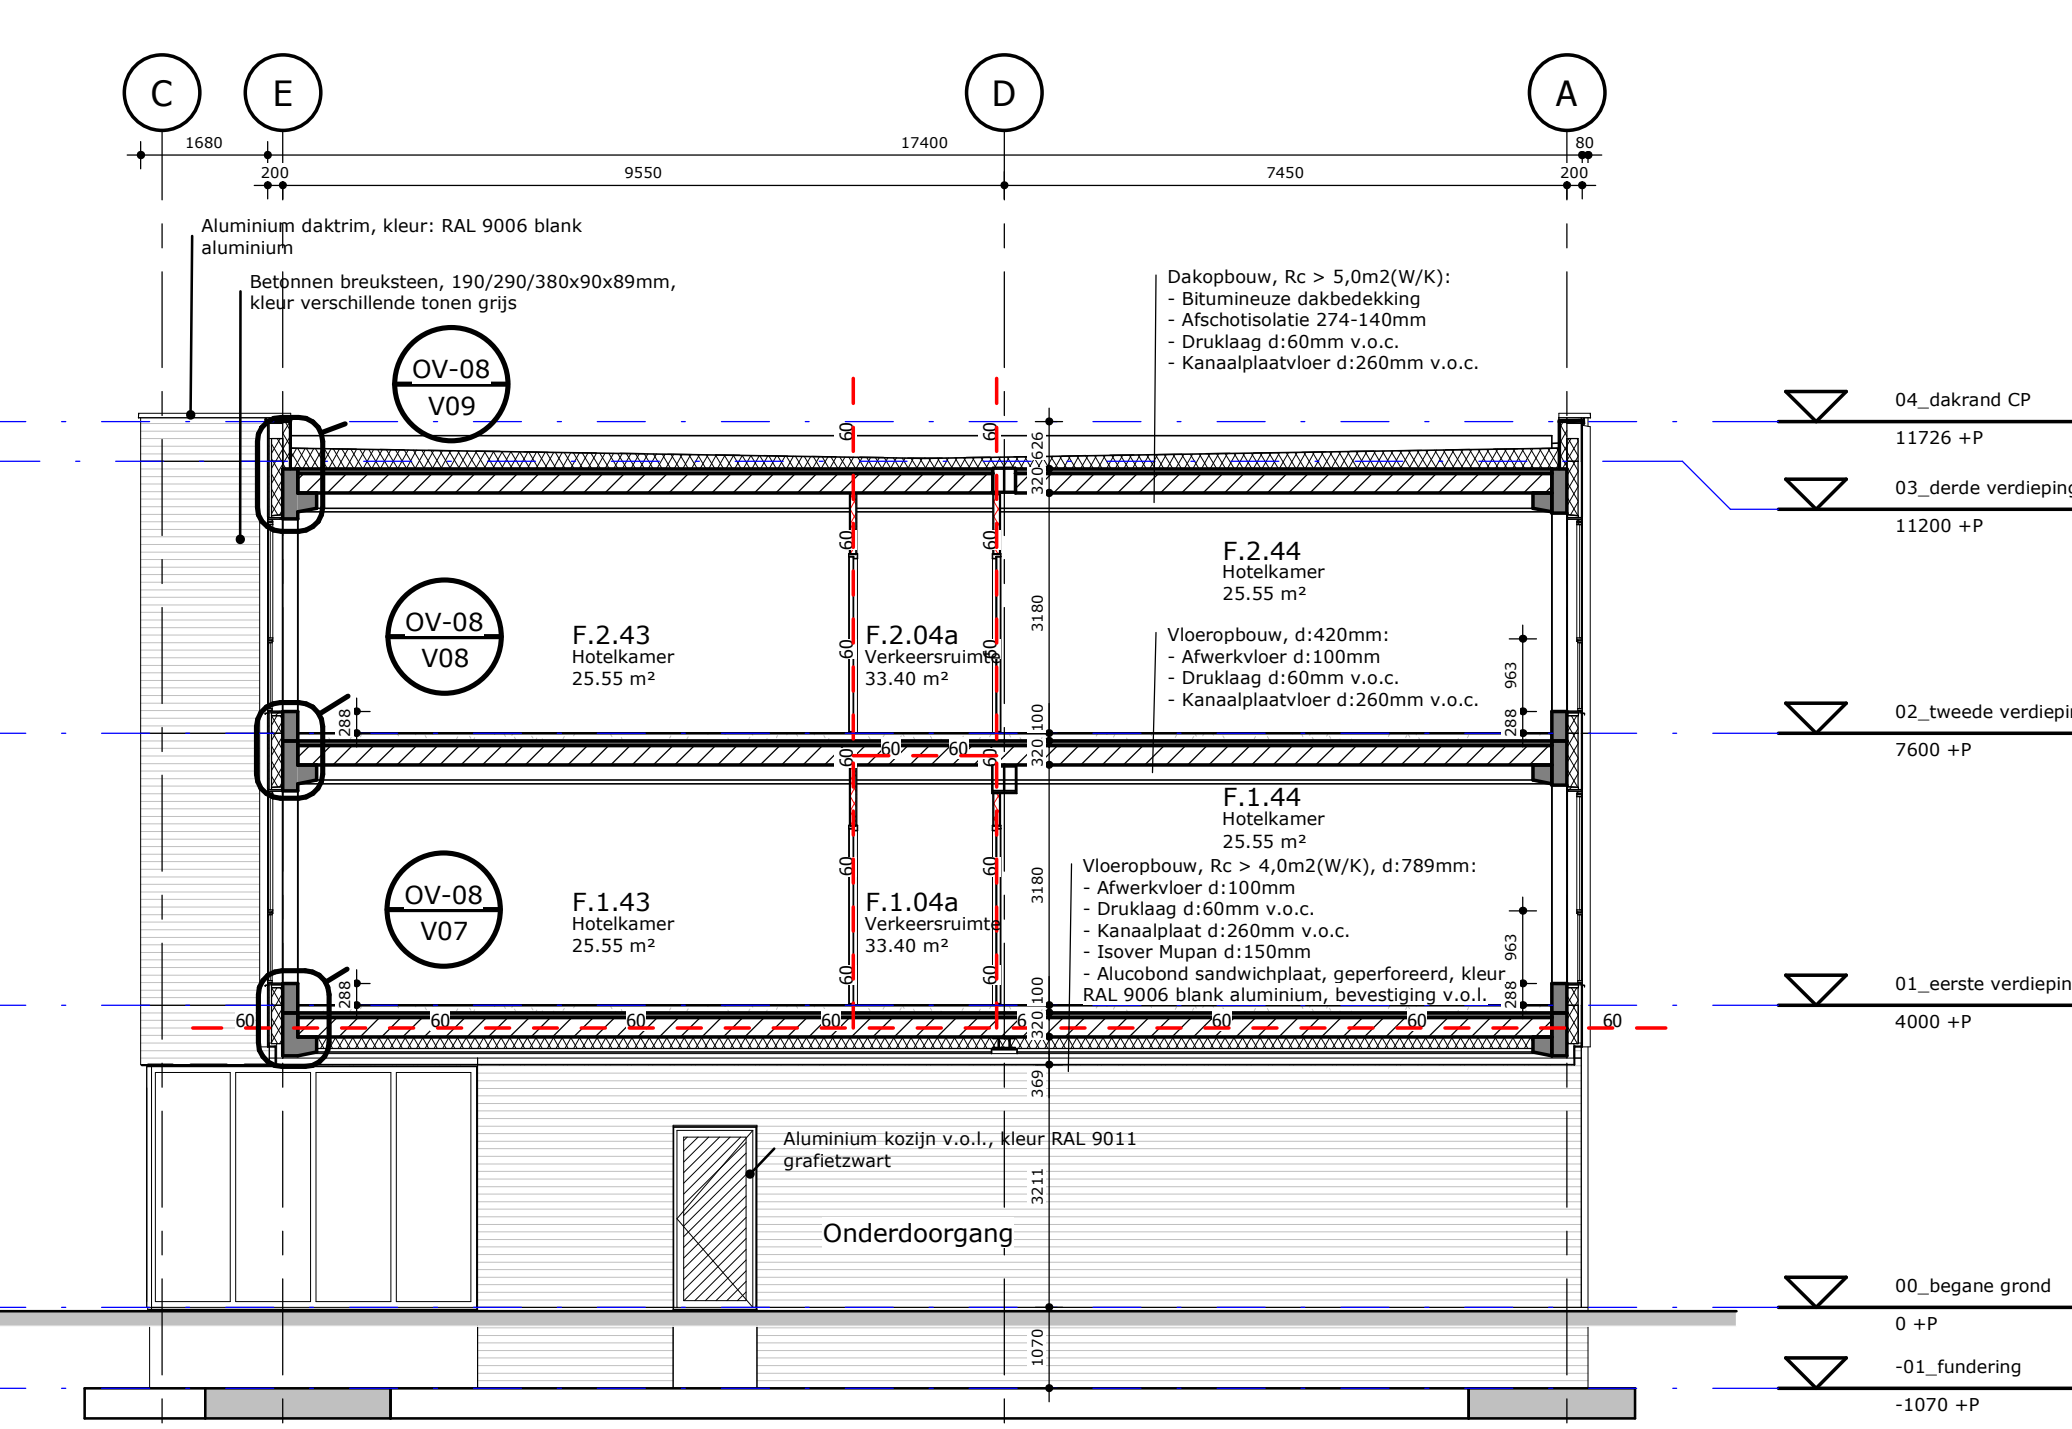

Doorsnede CC

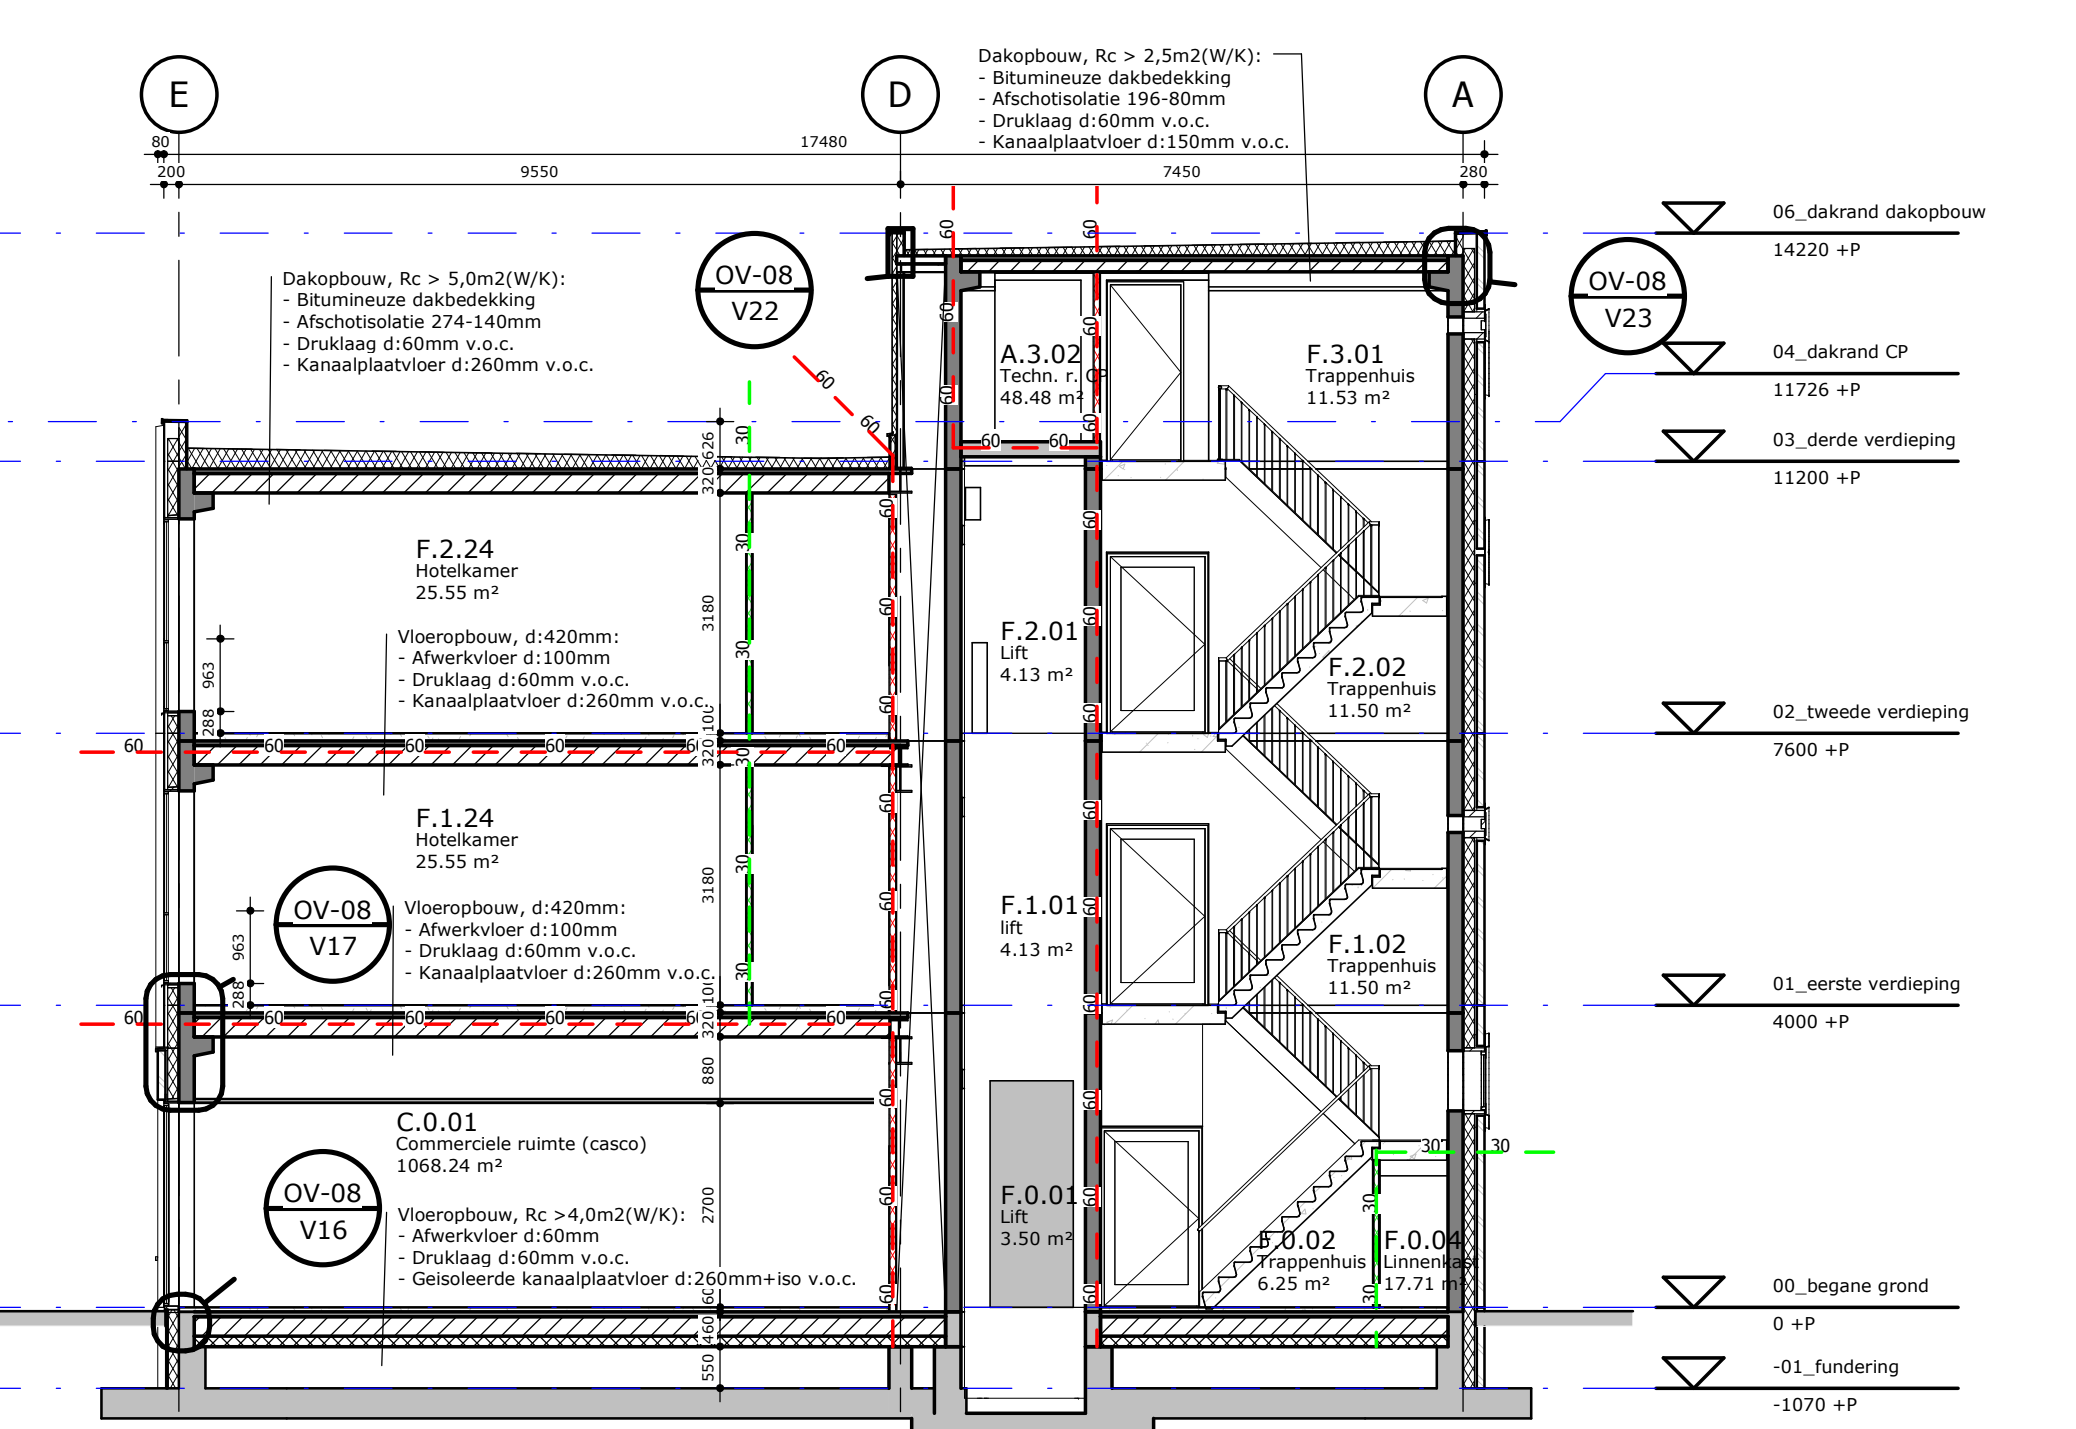

Doorsnede DD

RENVOL

Algemeen

Bouwbesluit 2012 van toepassing
 Warmteverlies en luchtdichtheid c.f. rapportage bouwtechnisch adviseur
 Brand- en rookveiligheid c.f. rapportage bouwtechnisch adviseur
 Materialisering vluchtrotes c.f. B.B. afdeling 2.3, NEN-EN 13501-1 en rapportage bouwtechnisch adviseur
 Gehele brandveiligheidsinstallatie c.f. tekeningen en berekeningen installateur
 Voor ramen, deuren, koelkasten en andere daarmee gelijk te stellen constructie-onderdelen geldt een maximale warmtegecoëfficiënt van 1,45 W/m²/K (W/K) en 1,65 W/m²/K (W/K), v.o.b.a.
 Zonnwermde beglazing ter plaatse van gevels hotel
 Vrijstaandgebouwen c.f. NEN 3569
 Doorsnedeafmetingen van fundering, bouwmuren, vloeren, balken, kolommen en spanten c.f. tekeningen en berekeningen constructeur/bouwer
 Databank, noodvoorzieningen en stabiliteitsvoorzieningen c.f. oppaaf constructeur
 Geluidsinstallatie c.f. rapportage bouwtechnisch adviseur
 Houten vloeren/voorzieningen (HVA) c.f. NEN 3215 en tekeningen en berekeningen installateur
 Ventilatievoorzieningen (VVA) c.f. NEN 3115 en tekeningen en berekeningen installateur
 Gehele ventilatie en luchthandhaving c.f. tekeningen en berekeningen installateur
 Gehele elektrische installatie c.f. tekeningen en berekeningen installateur
 Wateropname schiedingsconstructie sanitaire ruimte c.f. NEN 2778
 Druk- en warmtevoorziening c.f. NEN 1095
 Voorziening voor gas c.f. NEN 1078, NEN-EN-IEC 61936-1 en NEN-EN 50522
 Voorziening voor elektriciteit c.f. NEN 1010, NEN-EN-IEC 61936-1 en NEN-EN 50522
 Vuur- en trapeelbescherming c.f. B.B. afdeling 2.3

Rapportage

Zie rapportage ZRI, TCI4018001 d.d. 26-05-2014 voor:
 - daglichtvoorziening
 - geluidwering van de gevel
 - energieverbruik
 - brandveiligheid

Brandveiligheid

Brandveiligheids hoofddoelconstructie 60 minuten, c.f. oppaaf constructeur
 Brandcompartimentering en ontvluchting c.f. rapportage bouwtechnisch adviseur
 Brand- en rookveiligheid c.f. rapportage bouwtechnisch adviseur
 Materialisering vluchtrotes c.f. B.B. afdeling 2.3, NEN-EN 13501-1 en rapportage bouwtechnisch adviseur
 Gehele brandveiligheidsinstallatie c.f. tekeningen en berekeningen installateur
 brandstangspaal 25m 3/4" 6mm c.f. NEN-EN 671
 brandmeldingsapparaat onderdeel van ontvluchtingsinstallatie c.f. het getipte in NEN 2975
 brandontvluchting vluchtwegafsluiting c.f. NEN 6981, route-rechtstreek of naar beneden

- 25 brandmeldingsapparaat onderdeel van ontvluchtingsinstallatie c.f. het getipte in NEN 2975
- 25 brandontvluchting vluchtwegafsluiting c.f. NEN 6981, route-rechtstreek of naar beneden
- 25 brandscherming, WBBO 30minuten
- 25 brandscherming, WBBO 60minuten
- 25 deur/raam, WBBO 30minuten
- 25 deur/raam, WBBO 60minuten
- 25 deur, zonder losse hulpmiddelen te openen
- 25 deur, zelfsluitend

Afrottingen

v.o.b. volgens opgave leverancier
 v.o.b.a. volgens opgave bouwtechnisch adviseur
 v.o.c. volgens opgave constructeur
 v.o.i. volgens opgave installateur
 o.s. open strookvloer
 m.o.v. modoverstort
 b.b. bouwbesluit

Opdrachtgever: Park & People CV
 Architect: KCAP ArchitectsPlanners
 Project: Wellbeing & Central Plaza te Oss

Ontwerper: H&R

Deur: d.d. 26-05-2014
 Tekenaar: E.A.
 Schaal: 1:100
 Formaat: A1 verticaal
 Frees: Openingsvergunning
 Status: Definitief


Project: 1401
 Tek. nr.: OV-05