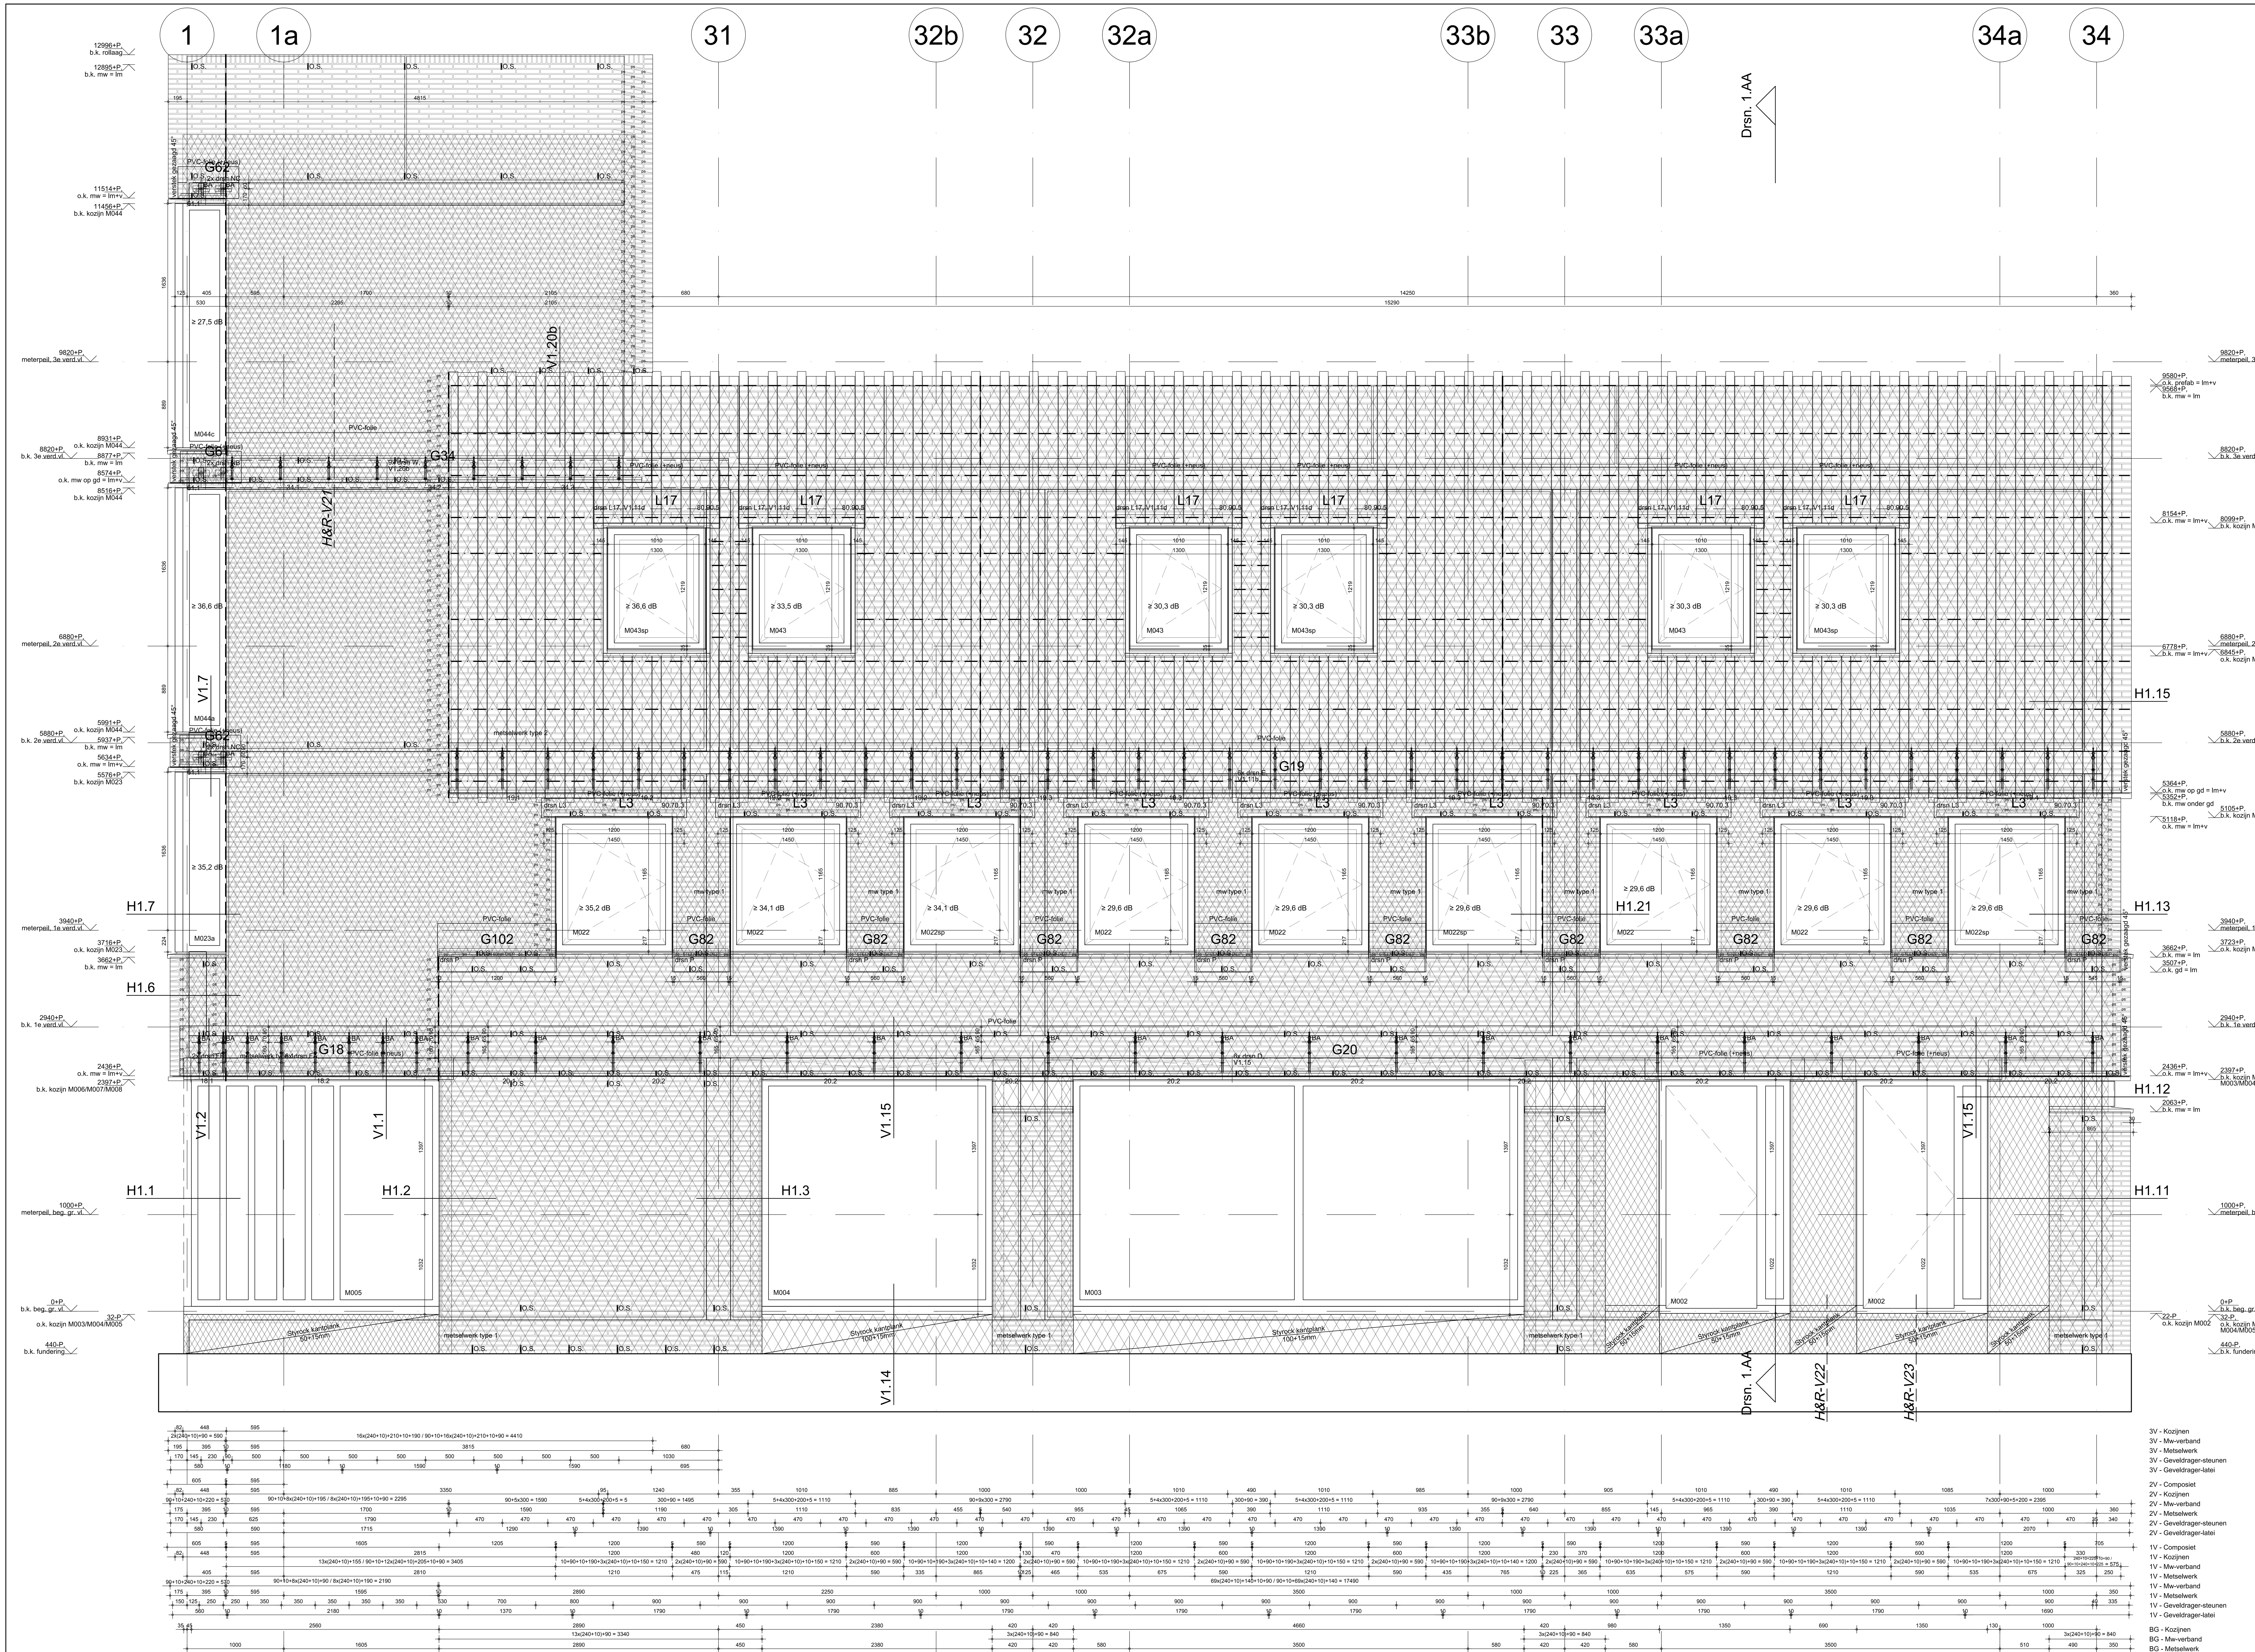

Blok 1, Zuidgevel, as BO

Renvooi / uitgangspunten

Geluidwering gevels:
- begane grond zie gevel
- 1e verdieping zie gevel
- 2e verdieping zie gevel
- 3e verdieping zie gevel

Spouwankers:
RVS-spouwanker met hol
- lipclip isolatiebevestiging
- tot 10 m1 hoogte: 4 stuks per plaat (4/m2)
- boven 10 m1 hoogte: 6 stuks per plaat (6/m2)

Spouwisolatie:
Isover Mupan plus, gecacheerde spouwisolatieplaat extra persing
- dikte: 115mm
- cachering: tweezijdige glasvliesbekleding
- boven 10 m1 hoogte: 6 stuks per plaat (6/m2)

Kingspan Kooltherm K8 spouwplaat
- dikte: 64mm
- patroon: platen horizontaal verwerkt, verticale naden verspringend

Afkortingen:

N.O. (indicatief)	= noodoverstort
O.S.	= open stootvoeg
mw	= metselwerk
gd	= geveldrager
lm	= lagenmaat
v	= voeg
V.V.	= vloerventilatierooster
o.k.	= onderkant
b.k.	= bovenkant
ps	= passteen
BA	= booranker

Metselwerk gevels:

Metselwerk type 1:
- Kooy baksteen 137U Hilversums formaat
- voegwerk volgens KM-schema
- afmeting (lxbxh): 240x90x40mm
- lagenmaat: 57 lagen per verdieping = 51,58mm
- stootvoeg maat: 10mm
- start lagenmaat: vloerpeil
- kleur: volgens monster

Metselwerk type 2:
- Kooy baksteen 392V/422V423V
- voegwerk volgens KM-schema
- afmeting 392V (lxbxh): ? als 438V 200x98x50
- afmeting 422V (lxbxh): 190x90x50mm
- afmeting 423V (lxbxh): 190x90x90mm
- lagenmaat: 62mm
- stootvoeg maat: 4-6mm
- moduulmaat rib + tussenstuk 300-302mm
- start lagenmaat: vloerpeil+30mm
- kleur: volgens monster

Metselwerk type 3:
- Kooy baksteen 435B
- voegwerk volgens KM-schema
- afmeting (lxbxh): 240x90x41mm
- lagenmaat: 57 lagen per verdieping = 51,58mm
- stootvoeg maat: 10mm
- start lagenmaat: vloerpeil
- kleur: volgens monster

Metselwerk type 4:
- Kooy baksteen 409U dubbel waalformaat
- voegwerk volgens KM-schema
- afmeting (lxbxh): 210x100x100mm
- lagenmaat: 110mm
- stootvoeg maat: 10mm
- start lagenmaat: zie tekening
- kleur: volgens monster

Metselwerk type 5:
- Kooy baksteen 409U dubbel waalformaat
- voegwerk volgens KM-schema
- tussenlagen 20mm terugliggend
- afmeting (lxbxh): 210x100x100mm
- lagenmaat: 110mm
- stootvoeg maat: 10mm
- start lagenmaat: zie tekening
- kleur: volgens monster

Layers

V Afbreeklijnen
V Beplating
V Betonwanden
V Binnenblad prefab
V Booranker
V Boorankers maatvoering
V Composiet
V Composiet maatvoering
V Detailnummers - doorsneden
V Dilataties
V Fundering
V Geveldrager
V Geveldrager maatvoering
V Geveldrager tekst
V HWA's
V HWA's maatvoering
V Isolatie
V Kozijnen
V Kozijnen maatvoering
V Kozijnen tekst
V Loodplan
V Metselwerk
V Metselwerk lagen- en koppenmaat
V Metselwerk maatvoering
V Metselwerk O.S.-N.O.
V Metselwerk tekst
V Murfor
V Plotraster
V Prefab
V Staal
V Staal maatvoering
V Stempel HB
V Stramien
V Stramien maatvoering
V Ventilatieroosters
V Vloerrand
Vragen - opmerkingen

Basistekeningen/-bestanden:

Architect: Hilberinkbosch Architecten

tekeningnr./bestandsnaam/omschrijving:	tek. d.d.:
169-120222 blok1.dwg (plattegronden blok 1)	22-02-2012
UO-B1-30.dwg (doorsnede AA & BB blok 1)	16-03-2012
UO-B1-31.dwg (doorsnede CC blok 1)	22-02-2012
UO-B1-32.dwg (doorsnede DD blok 1)	22-02-2012
UO-B1-40.dwg (zuid- en westgevel blok 1)	16-03-2012
UO-B1-41.dwg (oost- en noordgevel blok 1)	22-02-2012
125-120316 blok 1.pdf (details blok 1)	16-03-2012

Hoofdconstructeur: goudstikker-de vries

tekeningnr./bestandsnaam/omschrijving:	tek. d.d.:
20101154-Uitvoeringblok1-Sheet-W1-101-Matenplanfundering.dwg	08-02-2012
diverse detaillering (dwg)	-

Onderaannemer kozijnen: Van Der Linden bv

tekeningnr./bestandsnaam/omschrijving:	tek. d.d.:
buitenkozijnen 1e lev blok 1 15 05 12.pdf	15-05-2012
kozijndetails 1e lev 09 05 12.pdf	09-05-2012
blok 1.pdf (levering 2)	09-07-2012
details.pdf (levering 2)	09-07-2012
buitenkozijnen blok 1 3e lev 27.8.2012.pdf	27-08-2012
kozijndetails 3e levering 27.08.12.pdf	27-08-2012
buitenkozijnen blok 3 4e lev 8.11.2012.pdf	08-11-2012
kozijndetails 4e levering 8.11.12.pdf	08-11-2012

Onderaannemer staal: Mostako staalbouw b.v.

tekeningnr./bestandsnaam/omschrijving:	tek. d.d.:
Overzicht 2 - BOVENAANZICHTEN 0+ 2940+ 8840+- Rev4.dwg.dwg	24-09-2012
Overzicht 3 - BOVENAANZICHT 11760+- Rev1.dwg	24-09-2012

Onderaannemer staal: Norm-teq

tekeningnr./bestandsnaam/omschrijving:	tek. d.d.:
10.0368 G01 blok 1.dwg	20-09-2012
10.0368 T01 overzichttekening alle blokken.dwg	24-09-2012

Onderaannemer prefab: bruil ebm beton

tekeningnr./bestandsnaam/omschrijving:	tek. d.d.:
120435-W02.dwg (wanden begane grond blok 1-2)	11-07-2012
120435-W04.dwg (wanden 1e verdieping blok 1-2)	27-08-2012
120435-W06.dwg (wanden 2e verdieping blok 1-2)	24-09-2012
120435-W08.dwg (wanden 3e verdieping blok 1-2)	09-10-2012

Onderaannemer prefab dakranden: Heesakkers

tekeningnr./bestandsnaam/omschrijving:	tek. d.d.:
120551 P01 t-m P05 12-11-12.pdf	12-11-2012

Onderaannemer boorankers: Fischer

tekeningnr./bestandsnaam/omschrijving:	tek. d.d.:
Fischer ankers.zip (pdf's c.f. mail J.Ligtvoet d.d. 05-11-2012)	05-11-2012

Onderaannemer productietek.: H&R bouwkundig ingenieursbureau nijmegen

tekeningnr./bestandsnaam/omschrijving:	tek. d.d.:
120829D-plattegrond 1e verdieping blok 1	29-08-2012
120925D-plattegrond 2e verdieping blok 1	25-09-2012
121017D-plattegrond 3e verdieping blok 1	17-10-2012
121018D-plattegrond dak blok 1	18-10-2012

Hoofdaannemer: Hendriks Bouwbedrijf Oss

tekeningnr./bestandsnaam/omschrijving:	datum
Loodplan blok 1.pdf	05-09-2012
11007 alg deel def.pdf (bestek c.f. mail J.Ligtvoet d.d. 16-10-2012)	12-12-2011
11007 d3.pdf (bestek c.f. mail J.Ligtvoet d.d. 16-10-2012)	12-12-2011

Hendriks Bouwbedrijf Oss
Kanaalstraat 12 PB 179. 5340 AA Oss. Tel 0412–669444 Fax 0412–669440

Project: 74 woningen Citadellaan te Den Bosch

Onderwerp: Zuidgevel (as BO) blok 1, as 1–34

Getekend : E.R.	Gew. 1 dd 29–01–2013	Tek.nr. G1–01	Proj.nr 593
Schaal: 1:20	Gew. 2 dd		
Formaat : 914x1350	Gew. 3 dd		
Get. dd : 18–01–2013	Gew. 4 dd	Bestand : 130129–gevels blok 1	